



**FÖRKLARINGAR**

- MARKANSPRÅK**
- GRÄNS FÖR VÄGOMRÅDE
  - AVGRÄNSNING MELLAN OLIKA TYPER AV MARKANSPRÅK
  - V** NYTT VÄGOMRÅDE MED VÄGRÄTT
  - T** TILLFÄLLIG NYTTJÄNDERÄTT GÄLLER UNDER BYGGTIDEN, DOCK LÄNGST TILL OCH MED 6 MÅN EFTER GODKÄND SLUTBESIKTNING AVSER YTA FÖR BYGGVÄGAR OCH MASSUPPLAG
  - T1** AVSER ETABLERINGSYTA
  - T2** AVSER ÅTERSTÄLLNING EFTER SCHAKT- OCH Fyllnadsarbeten
  - T3** AVSER BYGGVÄG, ÖPPEN FÖR ALLMÄN TRAFIK
  - T4** AVSER BYGGVÄG, ÖPPEN FÖR ALLMÄN TRAFIK

**VERKSAMHETER/ÅTGÄRDER SOM UNDANTAS FRÅN FÖRBUD ENLIGT MILJÖBALKEN GÄLLER I HELA PLANEN**

- BIOTOPSKYDD INOM VÄGOMRÅDE. FÖRBUDEN SOM AVSER VERKSAMHET ELLER ÅTGÄRD INOM GENERELLT BIOTOPSKYDDOMRÅDE (7:11 ANDRA STYCKET, MB) GÄLLER INTE BYGGANDE AV ALLMÄN VÄG.

SKYLDIGHETEN ATT GÖRA ANMÄLAN FÖR SAMRÅD ENLIGT 12:6 MB GÄLLER INTE FÖR DE VERKSAMHETER OCH ÅTGÄRDER SOM BEHÖVS FÖR ATT BYGGA VÄGEN OCH SOM FASTSTÄLLS OCH INGÅR I VÄGOMRÅDE FÖR ALLMÄN VÄGMARK ELLER OMRÅDE FÖR TILLFÄLLIG NYTTJÄNDERÄTT.

**ÖVRIGA BETECKNINGAR PÅ PLANKARTAN**


- FASTIGHETSGRÄNS
- TRAKTGRÄNS
- DETALJPLANEGRÄNS (UTFARTSFÖRBUD)
- NY GC-VÄG. RÄKNAD LINJE MED LÅNGDMÄTNING OCH HÖJD
- ILLUSTRATIONSLINJE
- NY STÖDMUR
- NYTT KANTSTÖD
- NYTT GCM-STÖD
- NYA SLÄNTER OCH DIKEN

- DRK NY DAGVATTENBRUNN MED KUPOLBETÄCKNING
- DB NY DAGVATTENBRUNN MED GALLERBETÄCKNING

- NB NY NEDSTIGNINGSBRUNN
- NB2 NY REGULÄTORBRUNN
- NY SAMT ÅTGÄRD PÅ BEFINTLIG BELYSNING
- NY TRUMMA

- BEFINTLIGT STAKET / PLANK
- BEFINTLIG MUR
- BEFINTLIG HÄCK / VEGETATION
- FASTIGHETSBETECKNING
- TRAKTSNAMN
- BEFINTLIGT TRÄD
- BEFINTLIG BELYSNING
- BEFINTLIG BREVLÅDA
- BEFINTLIG STOLPE MED VÄGMÄRKE
- BEFINTLIGA BRUNNAR/VENTILER/TRUMMOR

**KARTDEKLARATION**

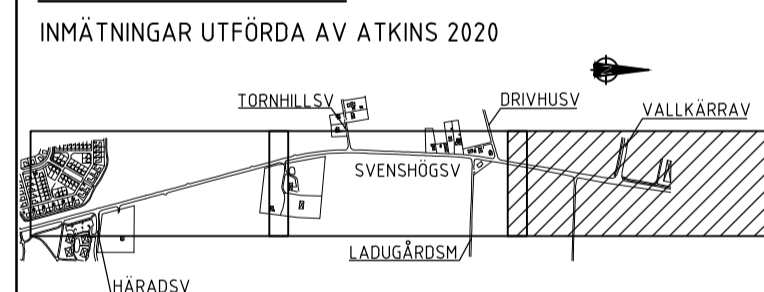

**KOORDINATSYSTEM**  
 PLAN: SWEREF 99 13 30  
 HÖJD: RH 2000  
 0 25 50 75  
 Horisontal skala 1 : 1000

BET	ANT	ÄNDRINGEN AVSER	DATUM	SIGN

**VÄGPLAN SAMRÅDSHANDLING**



UPPDRAG NR 2013727	RITAD / KONSTRUERAD AV P HANSSON	HANDLÄGGARE P HANSSON
DATUM 2021-05-27	ANSVARIG J KIND	GRANSKAD AV R WINSTEDT

**GC-VÄG UTMED SVENSHÖGSVÄGEN**  
 VÄG 936, LUNDS KOMMUN

PLANKARTA 1/150 - 1/455			
FORMAT A1	SKALA 1:1000	RITNINGSNUMMER 1 01 T 02 02	REV

S:\proj\2013727\_Svenshögsvägen\GC-Bana\05-Arbeitsmaterial\03-CAD\1 - Väg och Tratik\Ritad\101T0202.DWG  
 Plottad Hensson, Pierre