


# FÖRKLARINGAR

FÖRRÅD OCH RUM KAN  
KOMPLETTERAS MED VÄGGHÄNGD/  
VÄGGPLACERAD FÖRVARING.

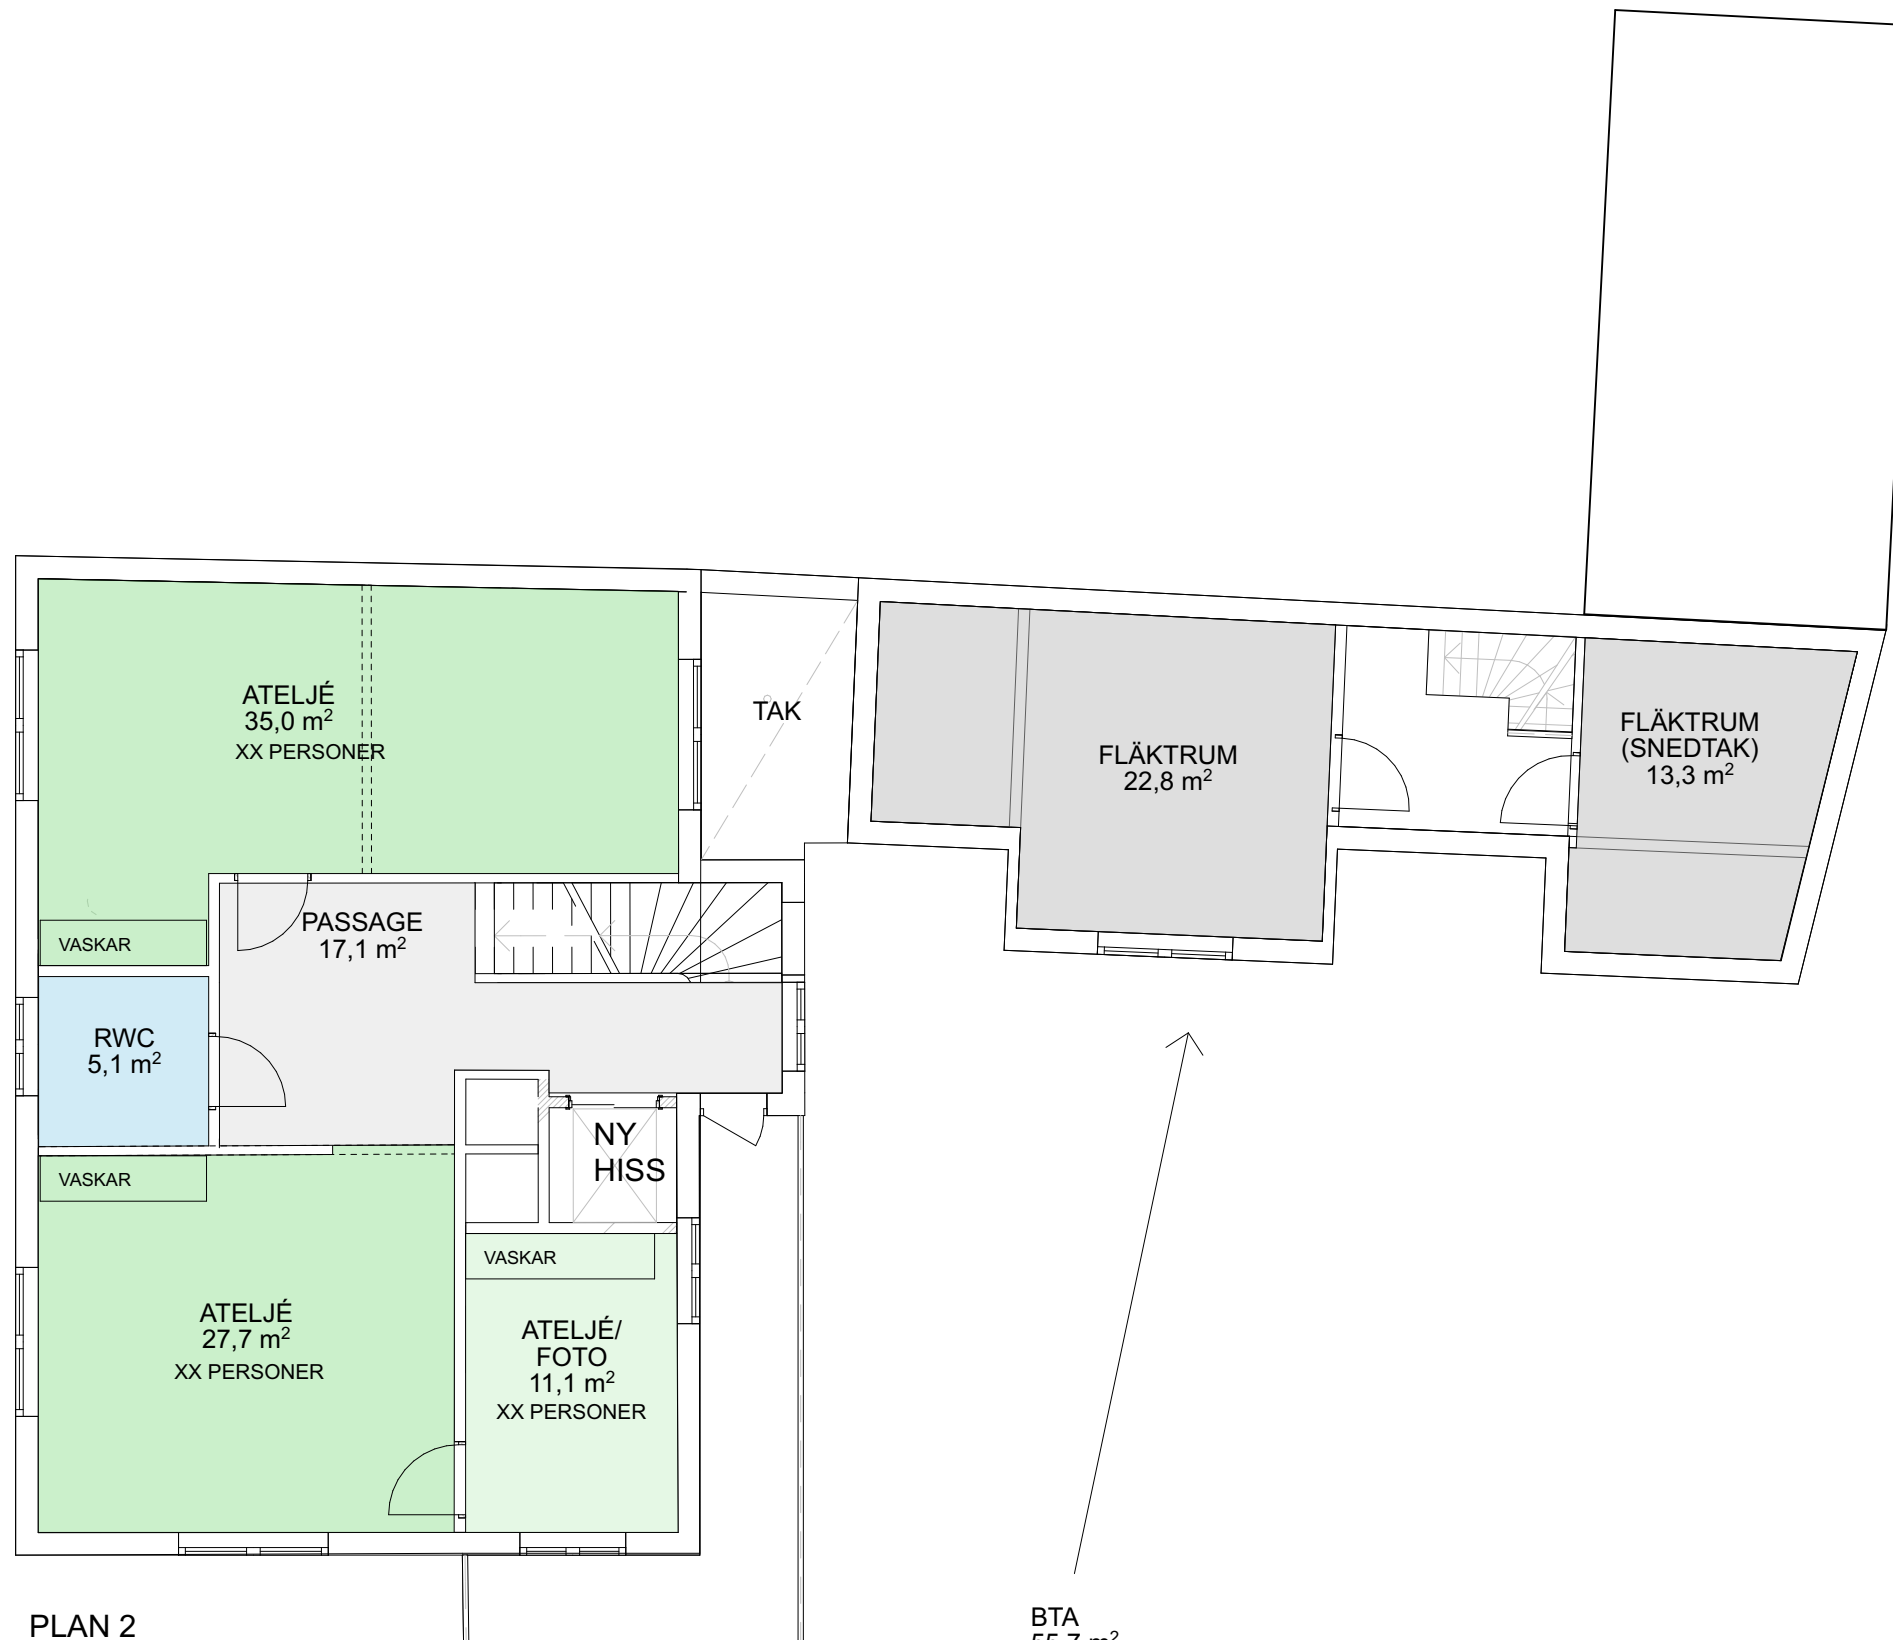

PLAN 2  
BTA  
118,7 m<sup>2</sup>  
BRA  
109,8 m<sup>2</sup>

BTA  
55,7 m<sup>2</sup>  
BRA  
44,9 m<sup>2</sup>



SKALA 1:100



## A3 - PLAN 2

PARKSKOLAN ANNEXET  
FÖRSLAGSSKISS  
HYRESGÄSTANPASSNING  
ST. MÅNS 21, LUND

2023-02-07, VLH  
SKALA 1:100 / A3