


FÖRKLARINGAR

FÖRRÅD OCH RUM KAN
KOMPLETTERAS MED VÄGGHÄNGD/
VÄGGPLACERAD FÖRVARING.

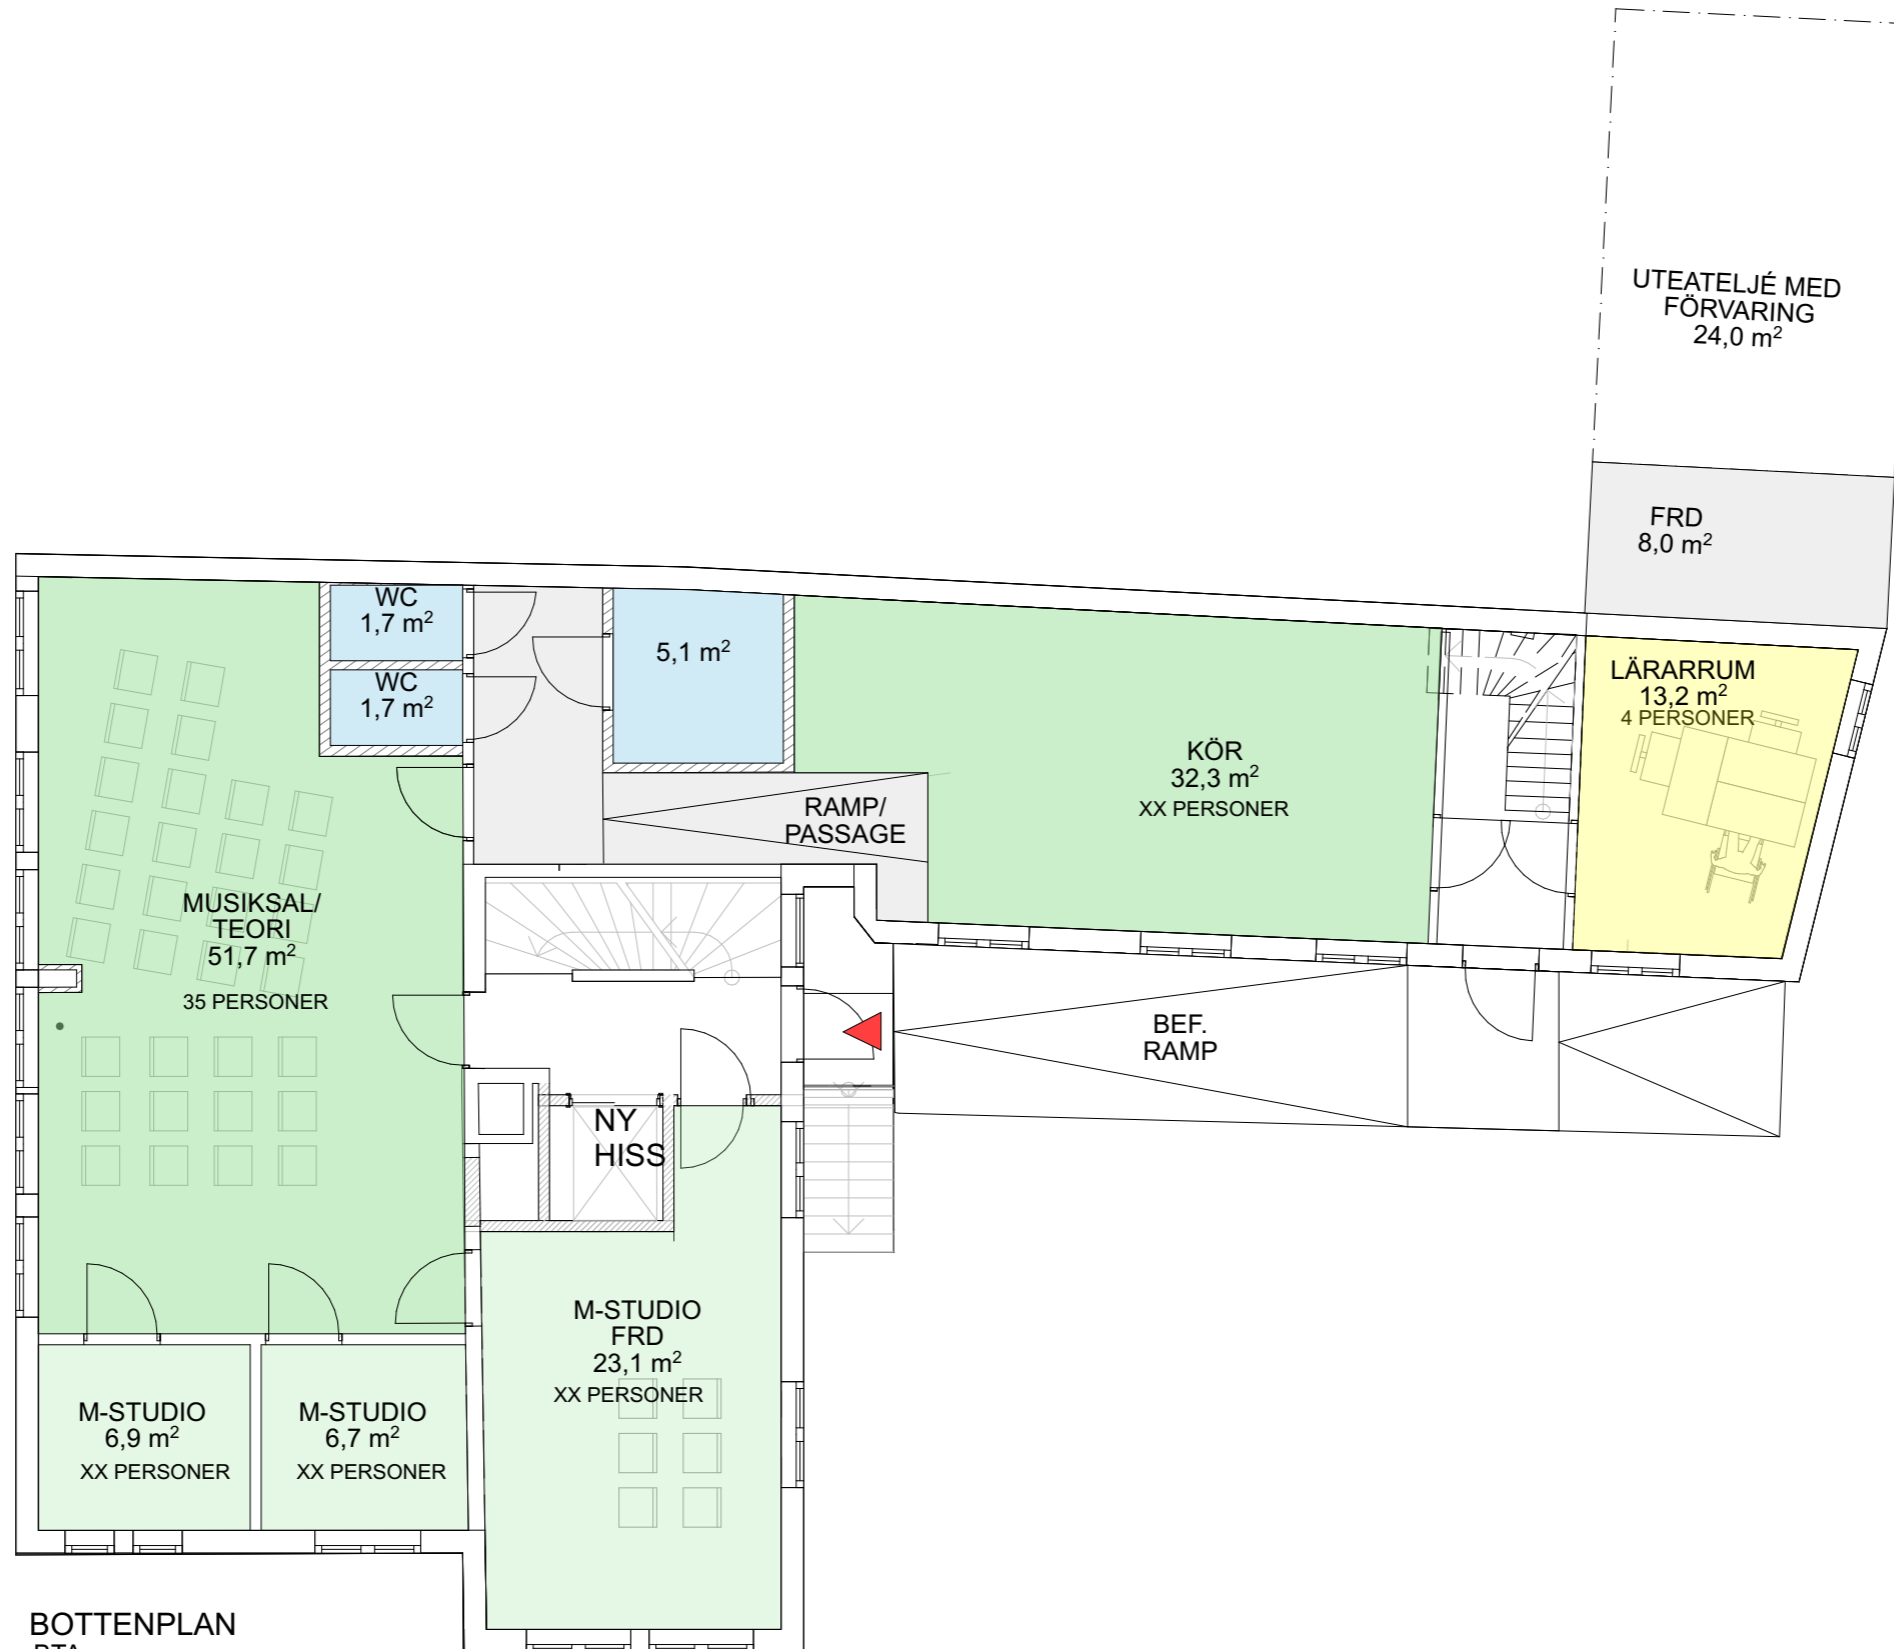

BOTTENPLAN
BTA
207,8 m²
BRA
184,5 m²



SKALA 1:100



A2 - BOTTENPLAN

PARKSKOLAN ANNEXET
FÖRSLAGSSKISS
HYRESGÄSTANPASSNING
ST. MÅNS 21, LUND

2023-02-07, VLH
SKALA 1:100 / A3