



Plan 10 AREA



Plan 11 AREA

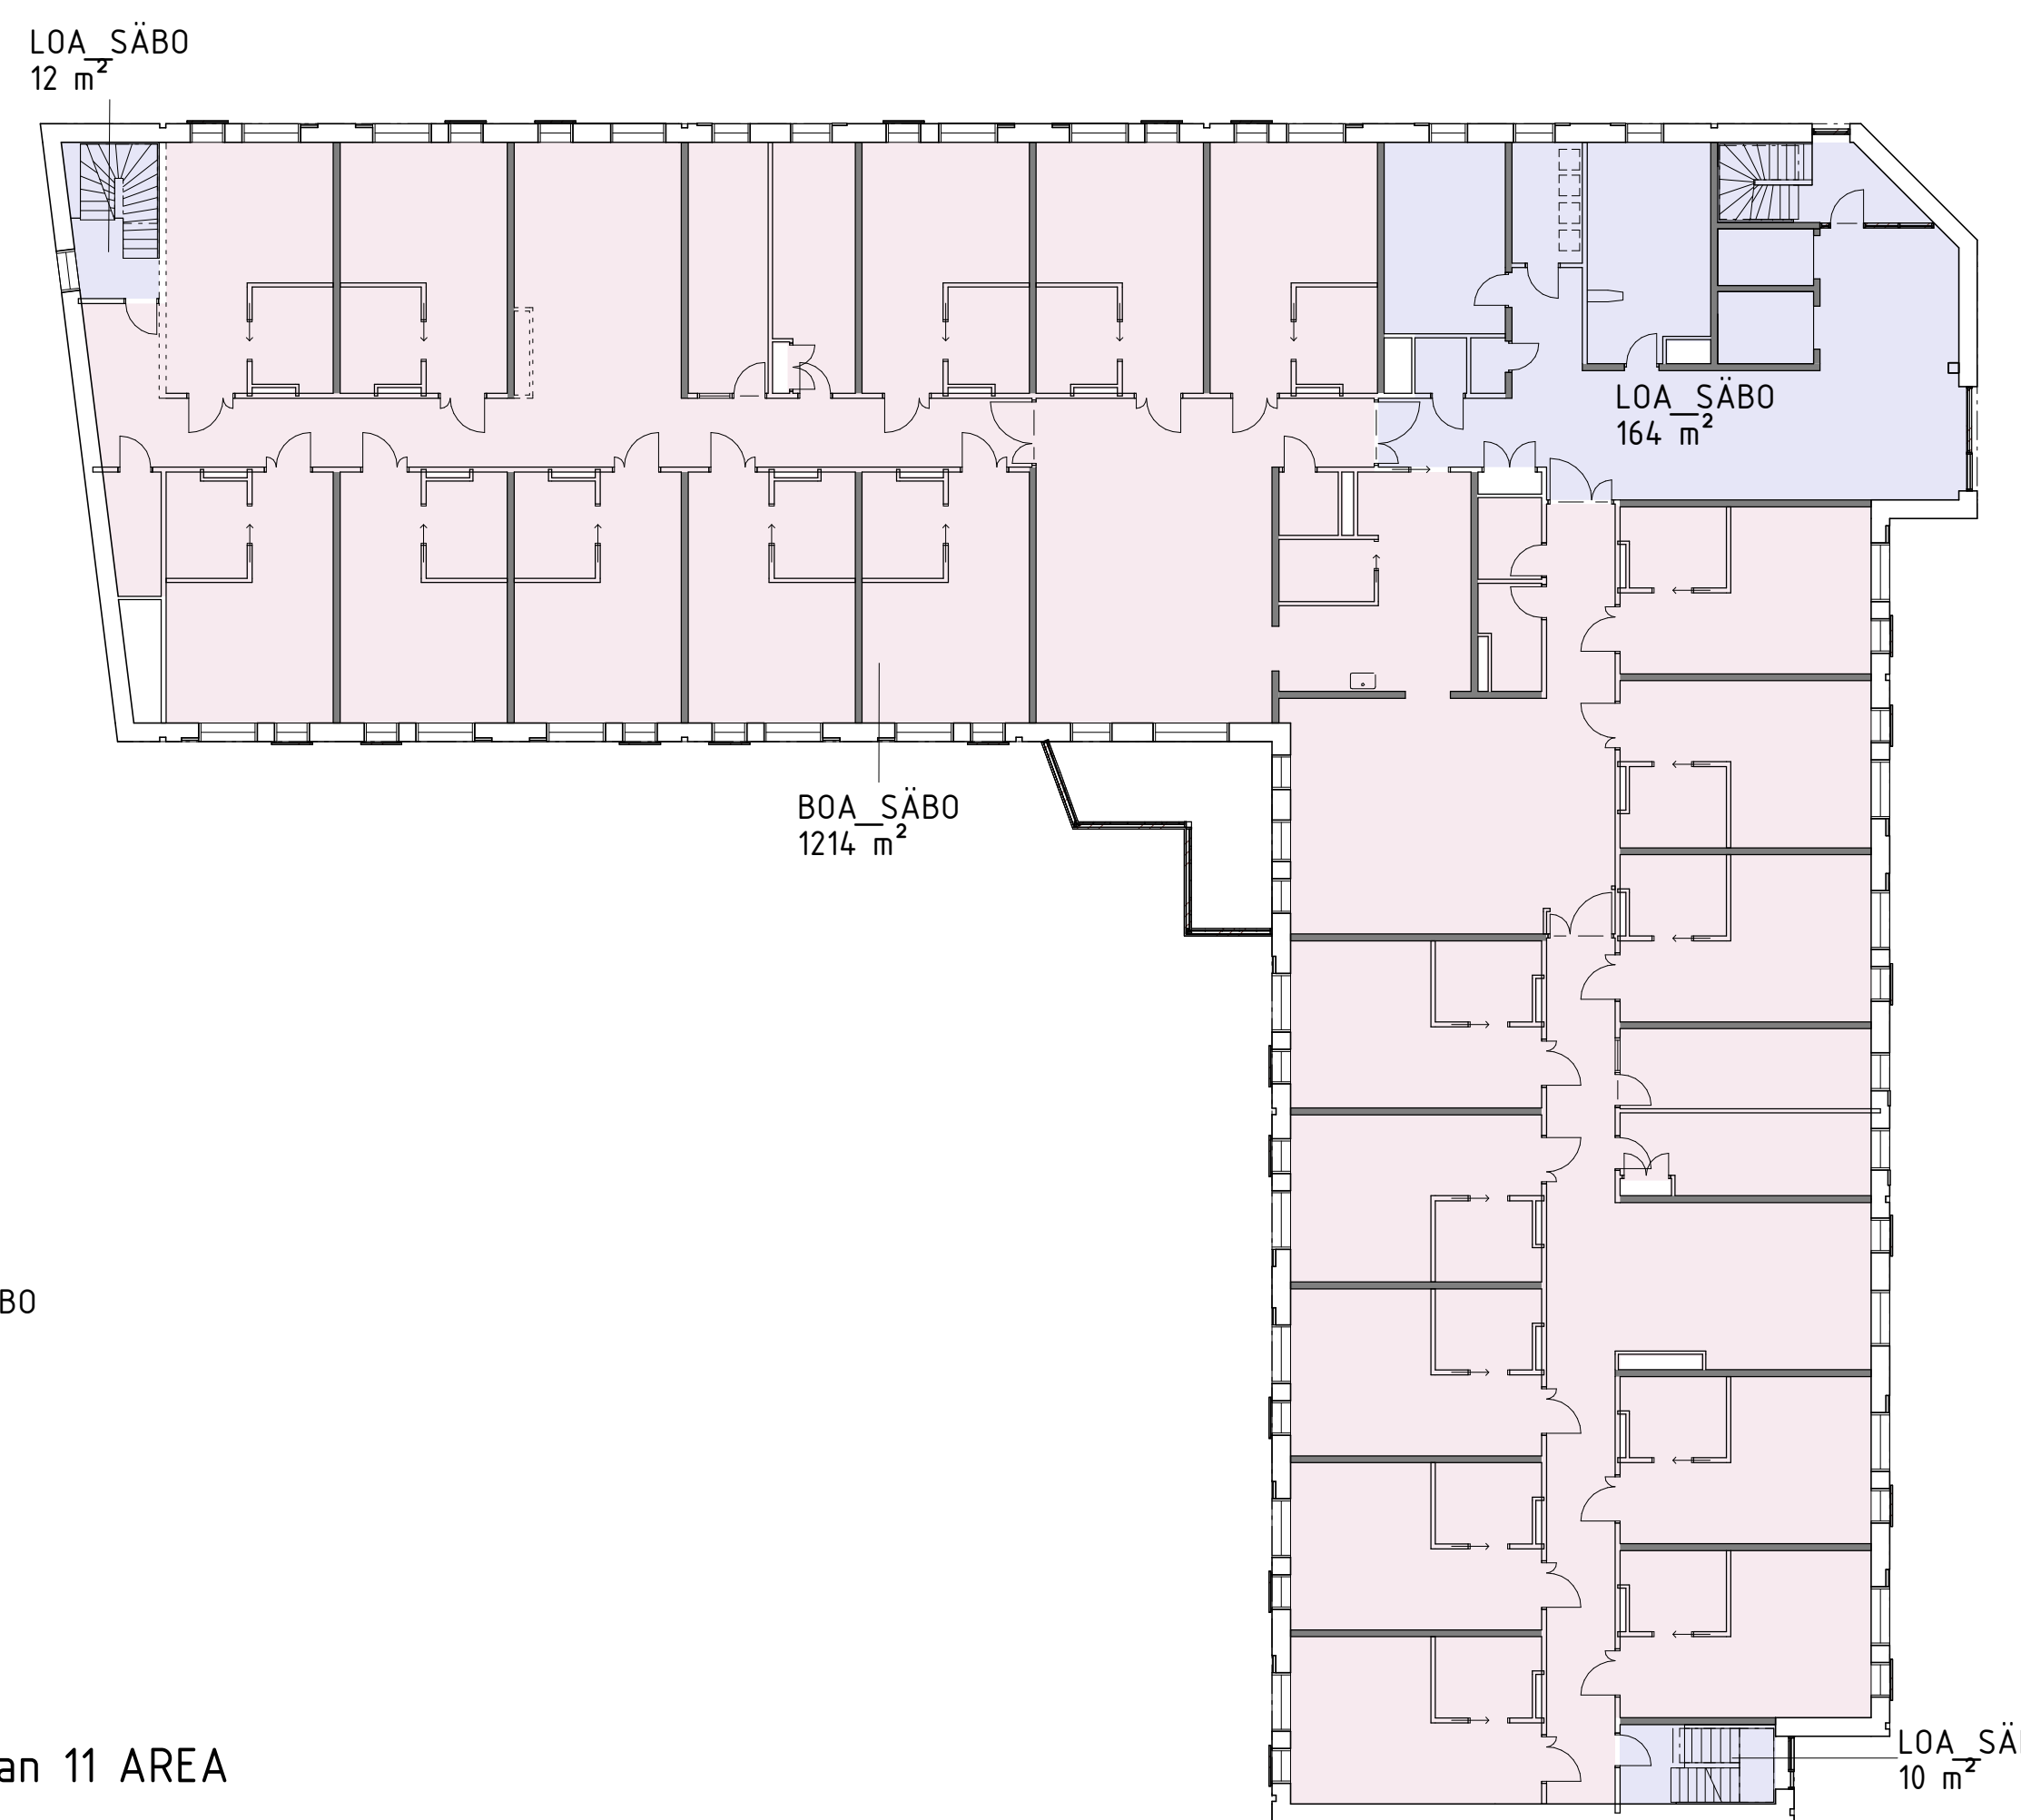

Plan 12 OCH 13 AREA

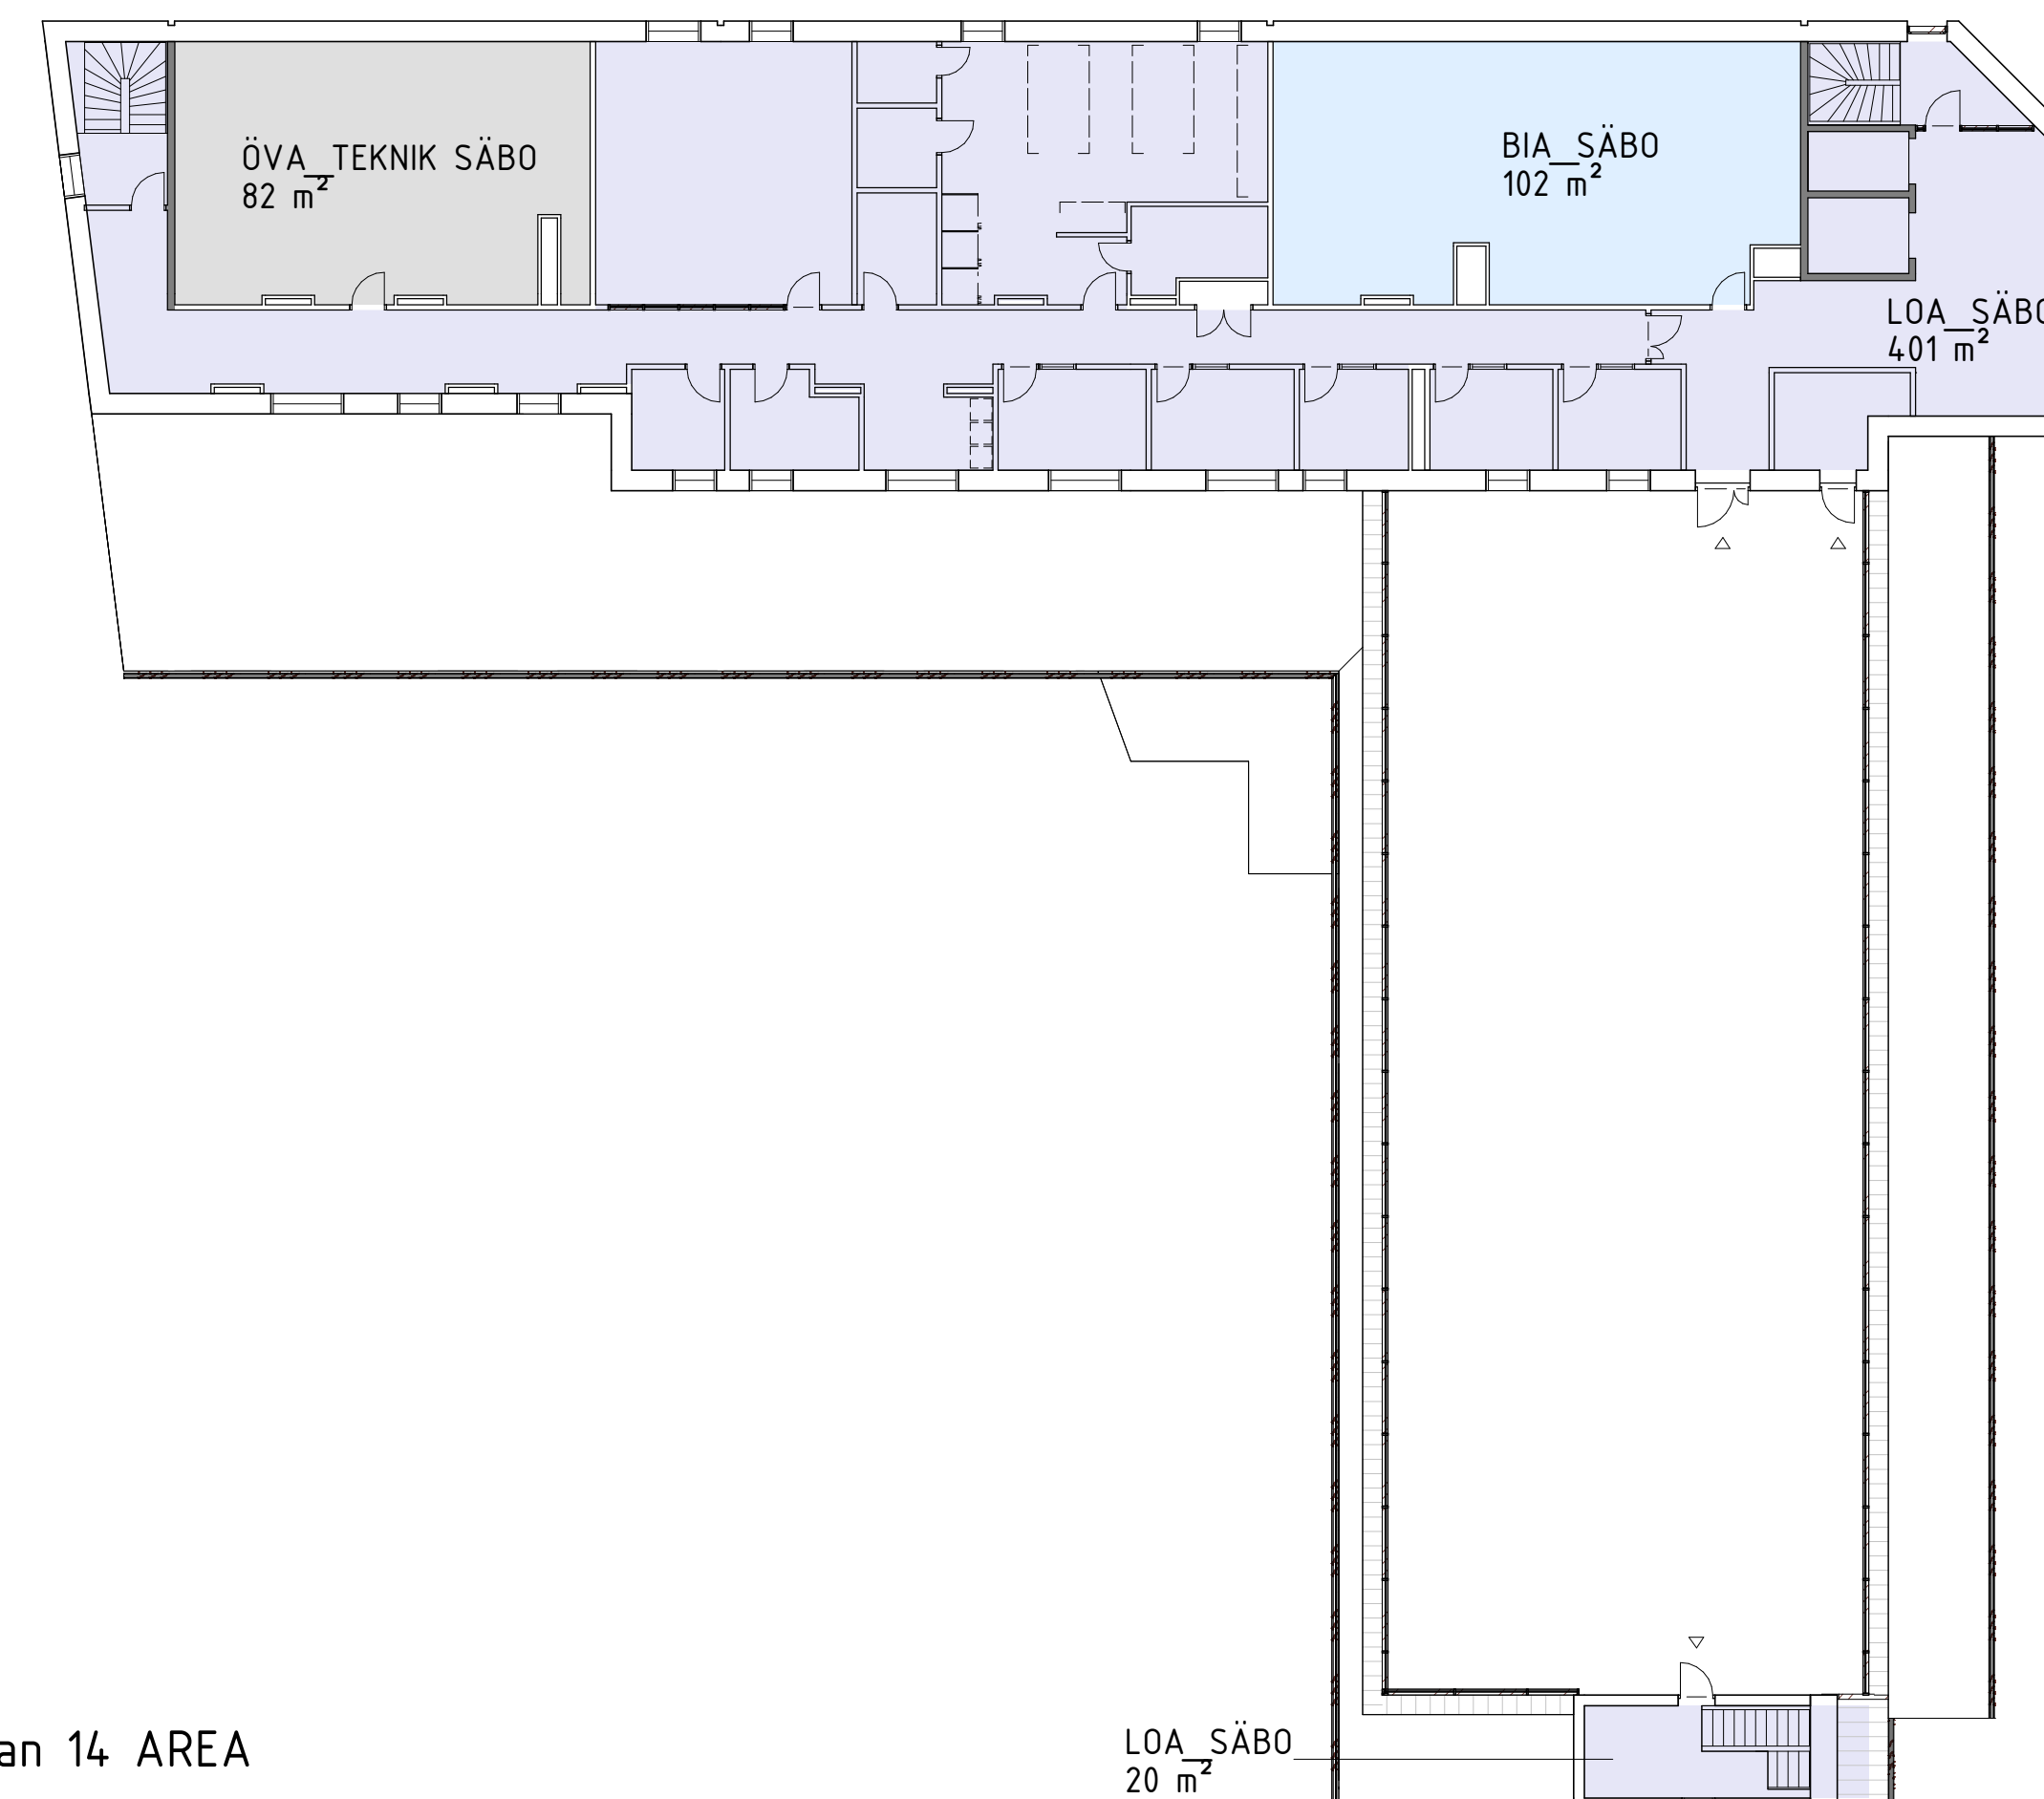

Plan 14 AREA

ÖVRIGT:

YTSAMMANSTÄLLNING

VÅRD CENTRAL	654 M ²
LOA	
ÖVA TEKNIK	35 M ²
SÄBO	
PLAN 10	577 M ²
LOA	
ÖVA TEKNIK	134 M ²
PLAN 11	
BOA	1214 M ²
LOA	186 M ²
PLAN 12	
BOA	1213 M ²
LOA	186 M ²
PLAN 13	
BOA	1213 M ²
LOA	186 M ²
PLAN 14	
LOA	421 M ²
BIA	102 M ²
ÖVA TEKNIK	82 M ²
TOTALT	
BOA	3640 M ²
BIA	102 M ²
LOA	1556 M ²
ÖVA TEKNIK	216 M ²

A	UPPDATERAD	2022-08-26	HH
BET	PROGRAMHANDLING	DATUM	SIGN
PROGRAMHANDLING			
SMAKEN			
X	A	Här Malmö AB	tel. 040-599400
	K	Här Malmö AB	tel. 040-599400
	L		
	E		
	M		
	V		
	VS		
	Br		
UPPDRAG NR	RETKONSTR. AV	HANDLÄGGARE	
18100	YW	HH	
DATUM	ANSVARIG		
2022-08-26	HELENA HAMMER		
ÖSTRA TORN 27:2, LUND			
NYBYGGNAD AV FLERBOSTADSHUS OCH			
LOKALER			
SAMMANSTÄLLNING YTOR			
SKALA	NUMMER	BET	
A1 1:200	A-49-1-1001	A	
A3 1:400			

