


Nybyggnadskarta typ C

Över del av fastigheten **EGIL 1 m fl** i Lunds kommun.
Areal: 1999 kvm
Adress: -

Fältkontroll ej utförd.

Lund 2019-01-28

Heléne Friström
Lantmätaringenjör

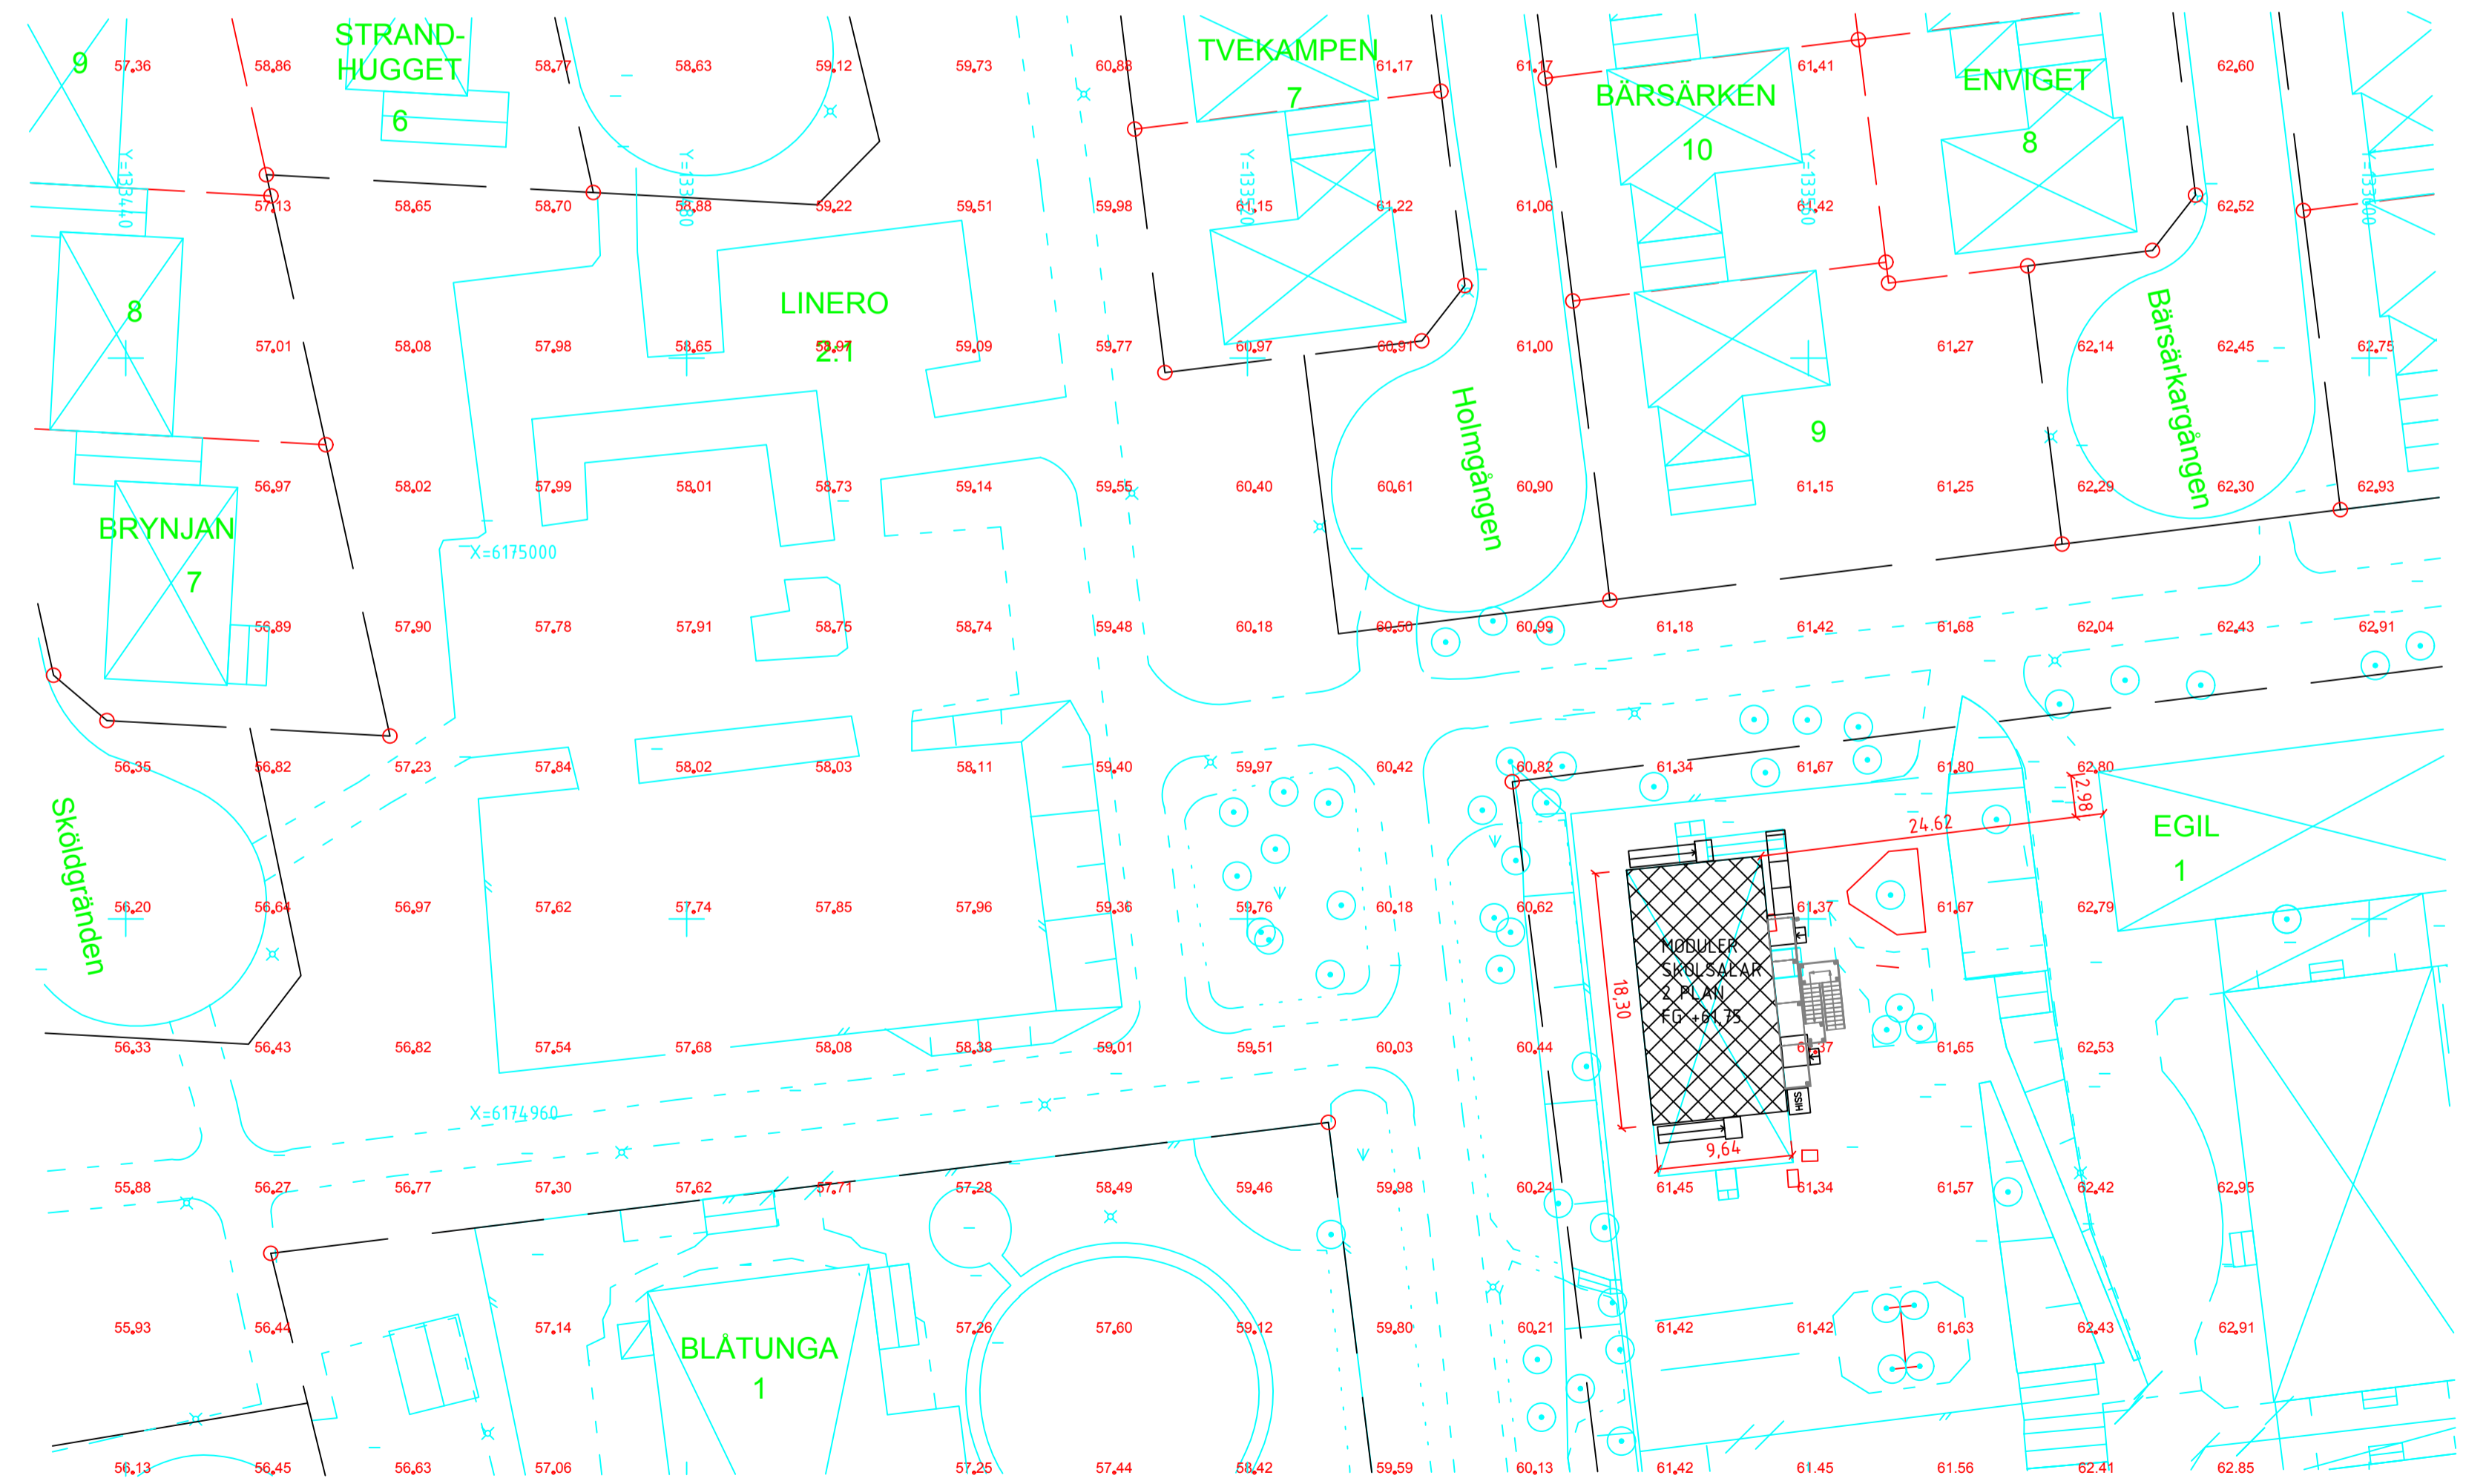

Höjder tillkom genom laserskanning mellan 2015-01-19 och 2015-02-15. Medelfel: 0,1 m.

Stadsbyggnadskontoret utför utstakning av bygglovsbeviljad byggnad. Tidsbeställning på telefon 046-35 59 07.

<p>LUNDS KOMMUN Stadsbyggnadskontoret</p>		<p>Sökandens uppgifter: SITUATIONSPLAN OCH MÄTTSÄTTNING UTFÖRDA AV: Markentreprenad, 046-3595157 2019-02-08 Höjddangivelser anges i RH 2000. Höjd på färdigt golv + 61,75 Källarbalklagets u.k. + Annan relevant höjddangivelse:</p>	
FASTIGHET:	Egil 1 m fl	SKALA:	1:400
KOORDINATSYSTEM:	SWEREF 99 13 30, RH 2000	NUMMER NYBYGGNADSKARTA:	L 2019-000155
RITAD AV:	HF	GRANSKAD AV:	-