




FASAD MOT NORR

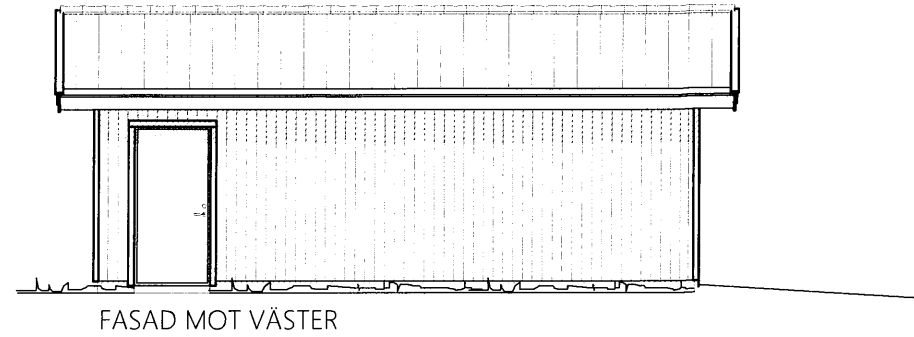


FASAD MOT VÄSTER

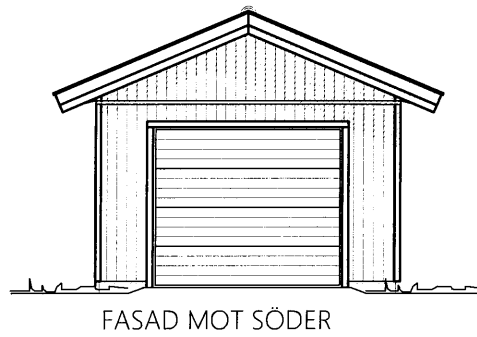

FASAD MOT SÖDER

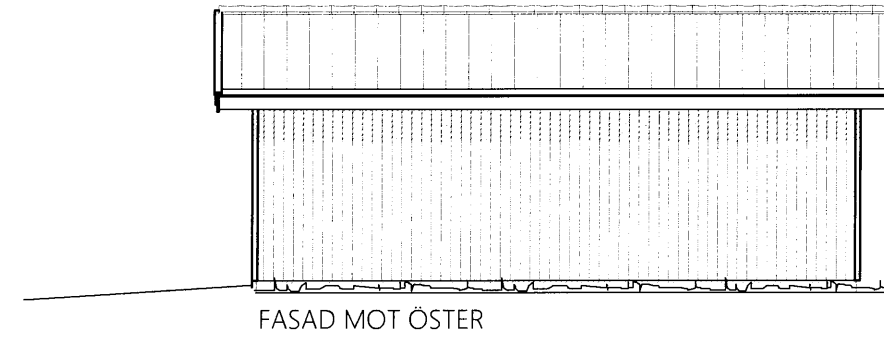


FASAD MOT ÖSTER

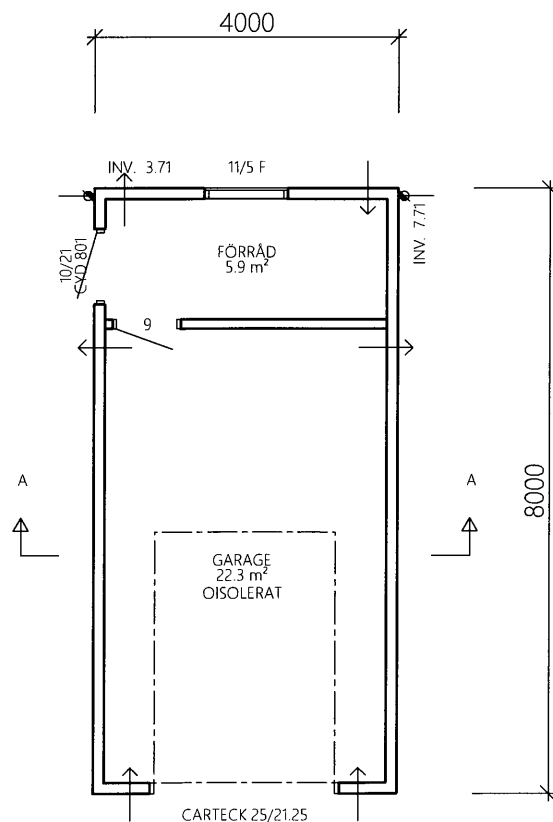

**PLAN**

BYA = 32.0 m<sup>2</sup>  
BRA III = 28.6 m<sup>2</sup>

GARAGE INGÅR EJ I  
GÖTENEHUS LEVERANS.  
ALL ERFORDERLIG BRANDAVSKILJNING  
UTFÖRS I GARAGE.

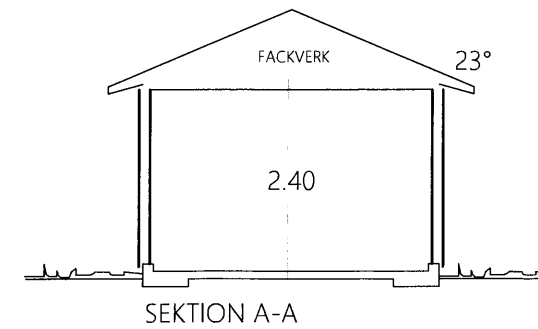

REG.	ANT	REGISTRERINGEN AVSER	SIGN.	DATUM
------	-----	----------------------	-------	-------

**Götenehus**  
BOX 17, 533 21 GÖTENE, TEL. 0511-34 56 00

**BYGGLOVSHANDLING**  
AMANDA & KEVIN RASMUSSEN  
TRATTKANTARELLEN 14  
LUNDS KN  
GARAGE

SKALA 1:100

RITAD AV/GRANSKAD AV SA	ARBETSNUMMER 20-3378
GÖTENE 2019-10-15	HUSTYP LÖVHEM PUTS RYGG. SPV + GARAGE

RITNINGNUMMER 20-3378-A15	REG
------------------------------	-----