

| Koordinatförteckning | | |
|-------------------------------------|------------|-----------|
| Koordinatsystem: SWEREF 99 13 30 | | |
| Nr | X | Y |
| 666 | 6171556,17 | 147094,05 |
| 667 | 6171136,27 | 146967,08 |
| 668 | 6171139,91 | 147353,22 |

Nybyggnadskarta typ A

över fastigheten **Hällestad 16:4** i Lunds kommun.
Areal: 7,4644 ha
Adress:-

STADSBYGGNADSKONTORETS UPPGIFTER:
Fastigheten har del i gemensamhetsanläggning, Vasaholm ga.1.
Teckenförklaring, se bilaga B.

Lund 2014-01-29



Sandra Kvamhammar
Lantmätarenjör

ENERGIFÖRETAGENS ANVISNINGAR:

Ledningar
På nybyggnadskartan anges normalt inte befintliga eller planerade anläggningar och ledningar för energiförsörjning, t ex kabelskåp, belysningsstolpar, ledningar för el, fjärrvärme, fjärrkyla eller naturgas. Det åläggs varje projektör att före igångsättning av ett byggnadsprojekt inhämta uppgifter.

El
Kontakta:
Skånska Energi Nät AB, Tel. 046-507 00
Det bör observeras att eventuella ändringar av befintliga anläggningar eller ledningar ska bekostas av exploitören.

Gas, fjärrvärme och fjärrkyla
Kontakta:
Lunds Energi AB Tel. 046-35 60 00
Det bör observeras att eventuella ändringar av befintliga anläggningar eller ledningar ska bekostas av exploitören.

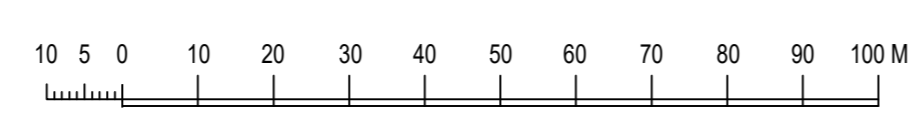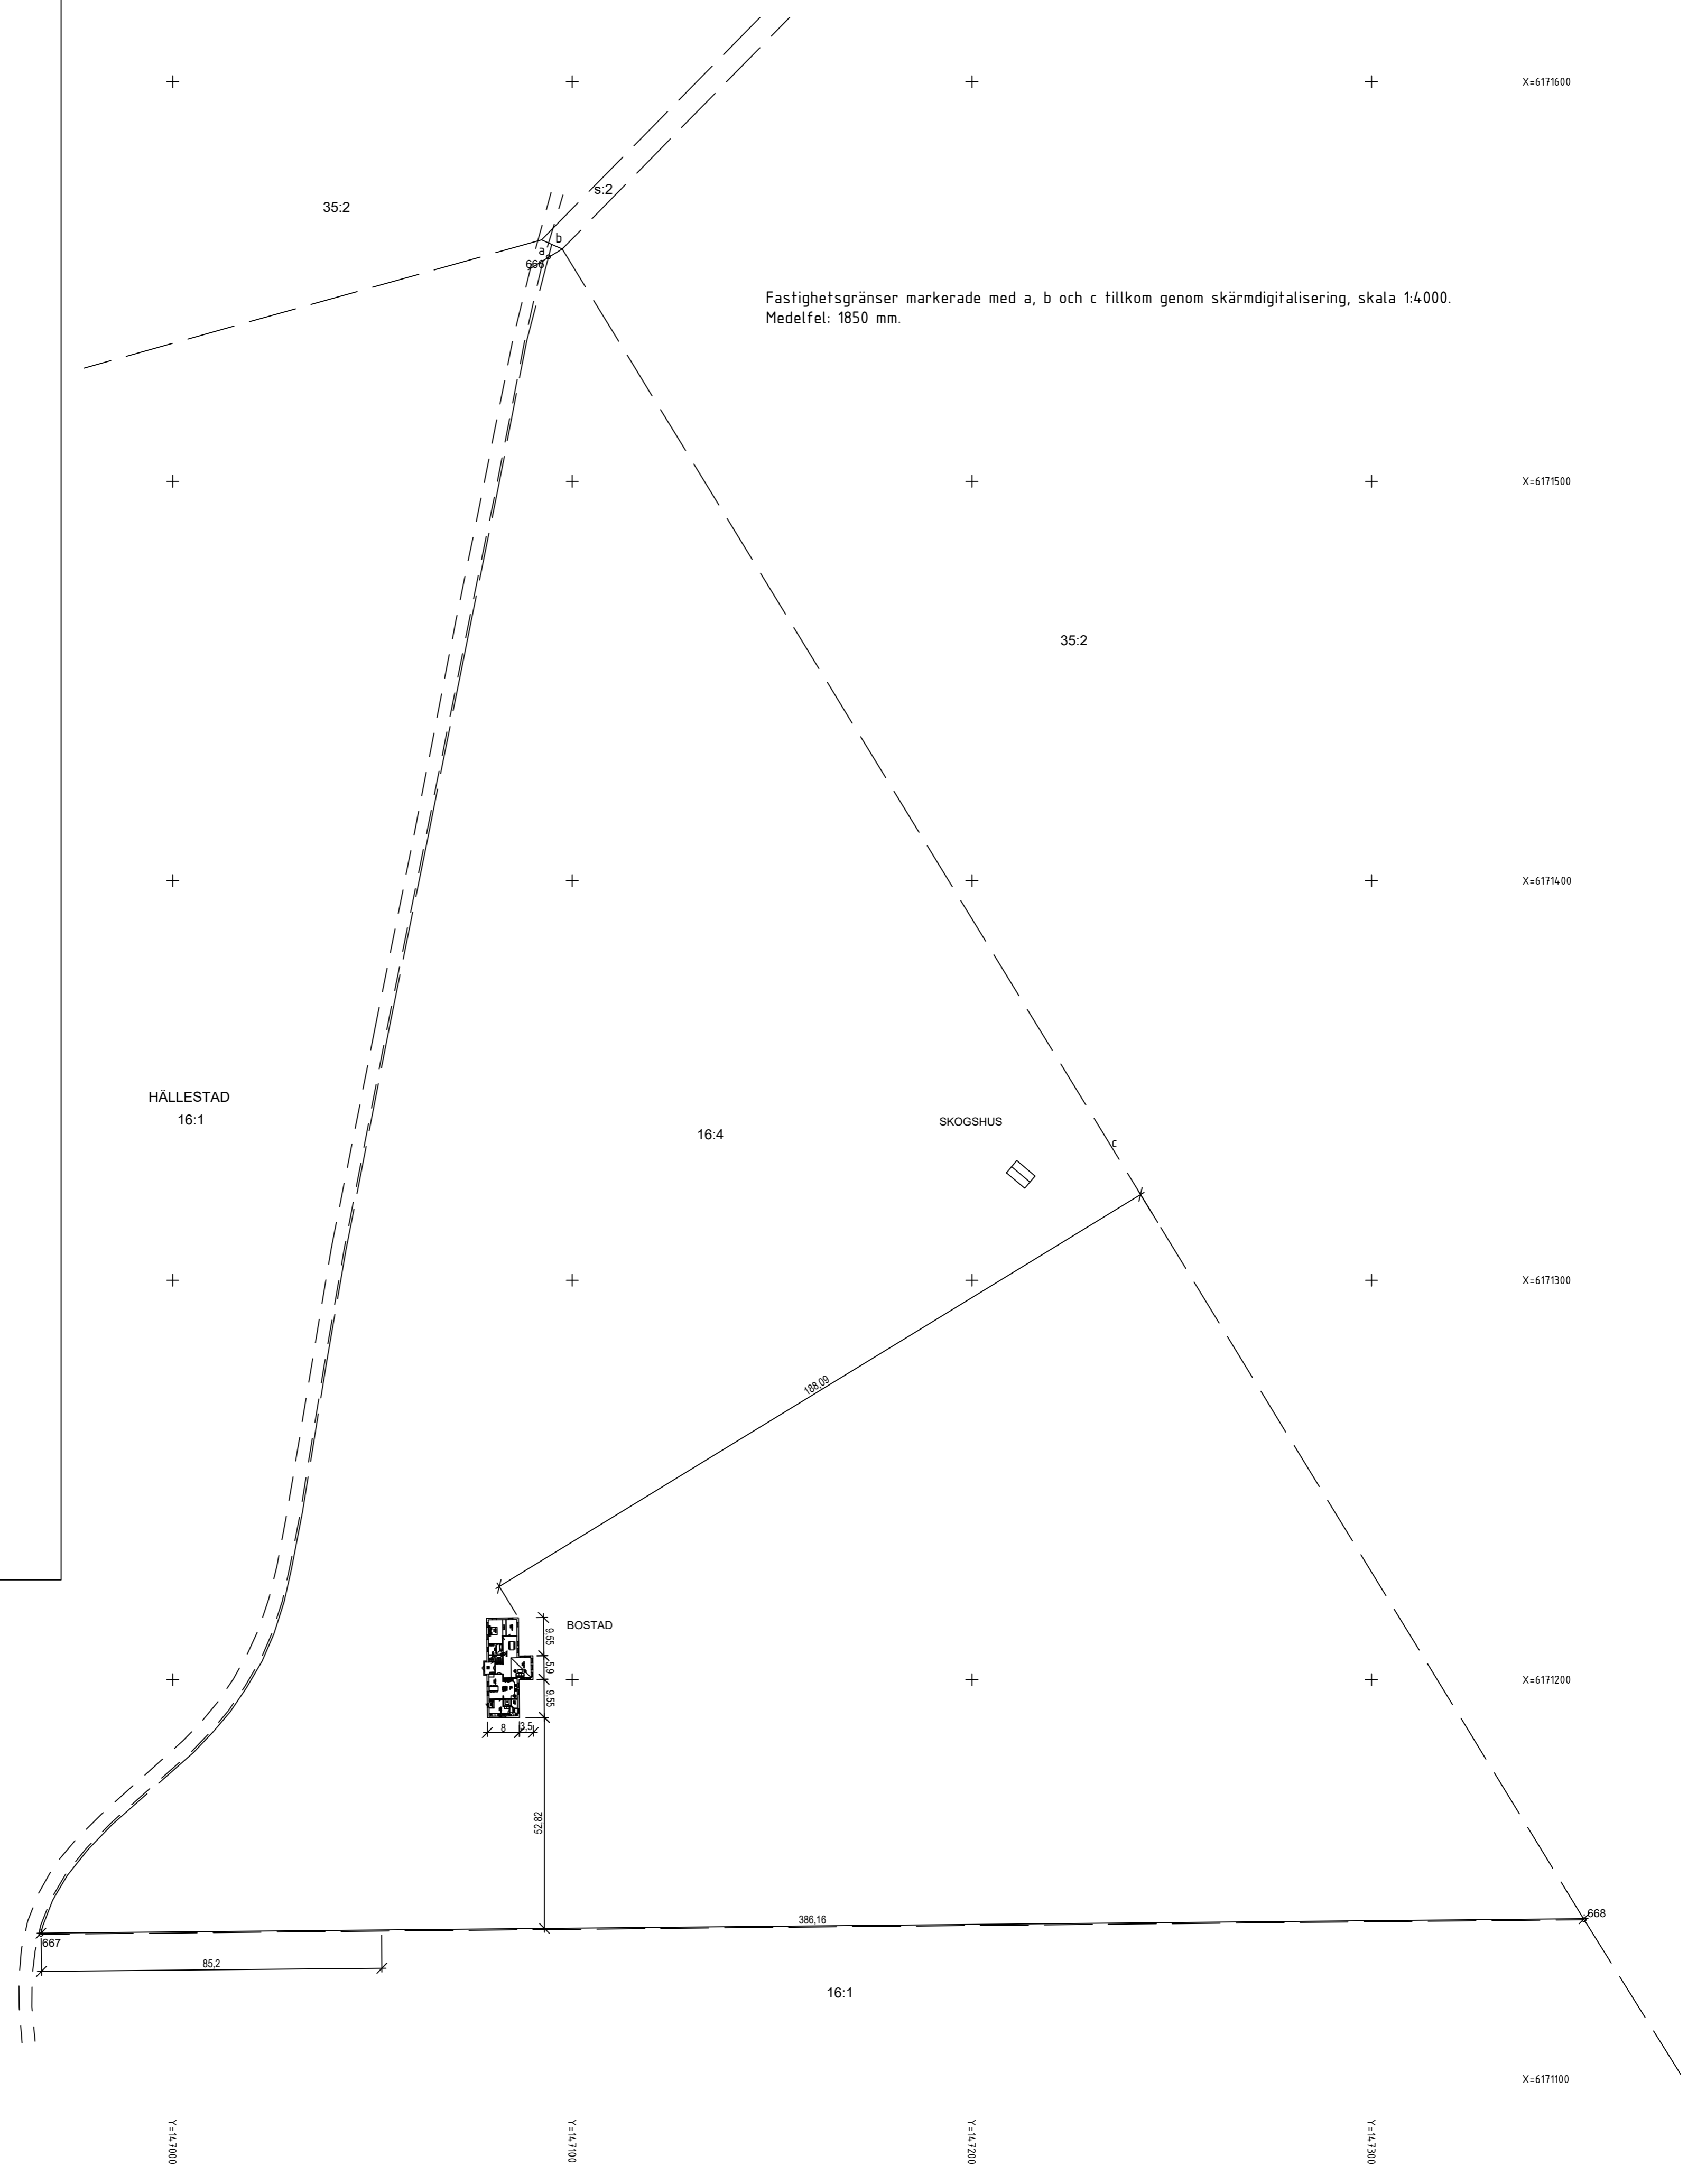

Stadsbyggnadskontoret utför utstakning av bygglovsbeviljad byggnad. Tidsbeställning på telefon 046-35 59 07.

LUNDS KOMMUN
Stadsbyggnadskontoret

FASTIGHET:
Hällestad 16:4

KOORDINATSYSTEM:
SWEREF 99 13 30, RH 2000

RITAD AV: SK
GRANSKAD AV: TK

Sökandens uppgifter:
SITUATIONSPLAN OCH MÄTTSÄTTNING UTFÖRDA AV:

Höjdangivelser anges i RH 2000.
Höjd på färdigt golv +
Källarbäklagetets u.k. +
Annan relevant höjdangivelse:

SKALA:
1:1000

NUMMER NYBYGGNADSKARTA:
N14010