


FÖRKLARINGAR

ALLA MÅTT ÄR I MILLIMETER OM INGET ANNAT ANGES.



+XX.XX - PLUSHÖJD
F.g +XX.XX - PLUSHÖJD FÄRDIGT GOLV

- · — · — · BRANDCELLSGRÄNS
- BYGGNADSDDEL SOM RIVS
- ===== BEF VÄGG
- //// //// NY VÄGG
- ◡ — ◡ — BEF DÖRR
- ◡ — ◡ — NY DÖRR

BYGGLOVANSÖKAN AVSER NY GYM-VERKSAMHET I BEF. LOKALER, BYTE AV BEF FÖNSTER I FASAD MOT PARKERING SAMT NY DÖRR I DEL AV BEF. FÖNSTERHÅL I FASAD MOT FJELIEVÄGEN.

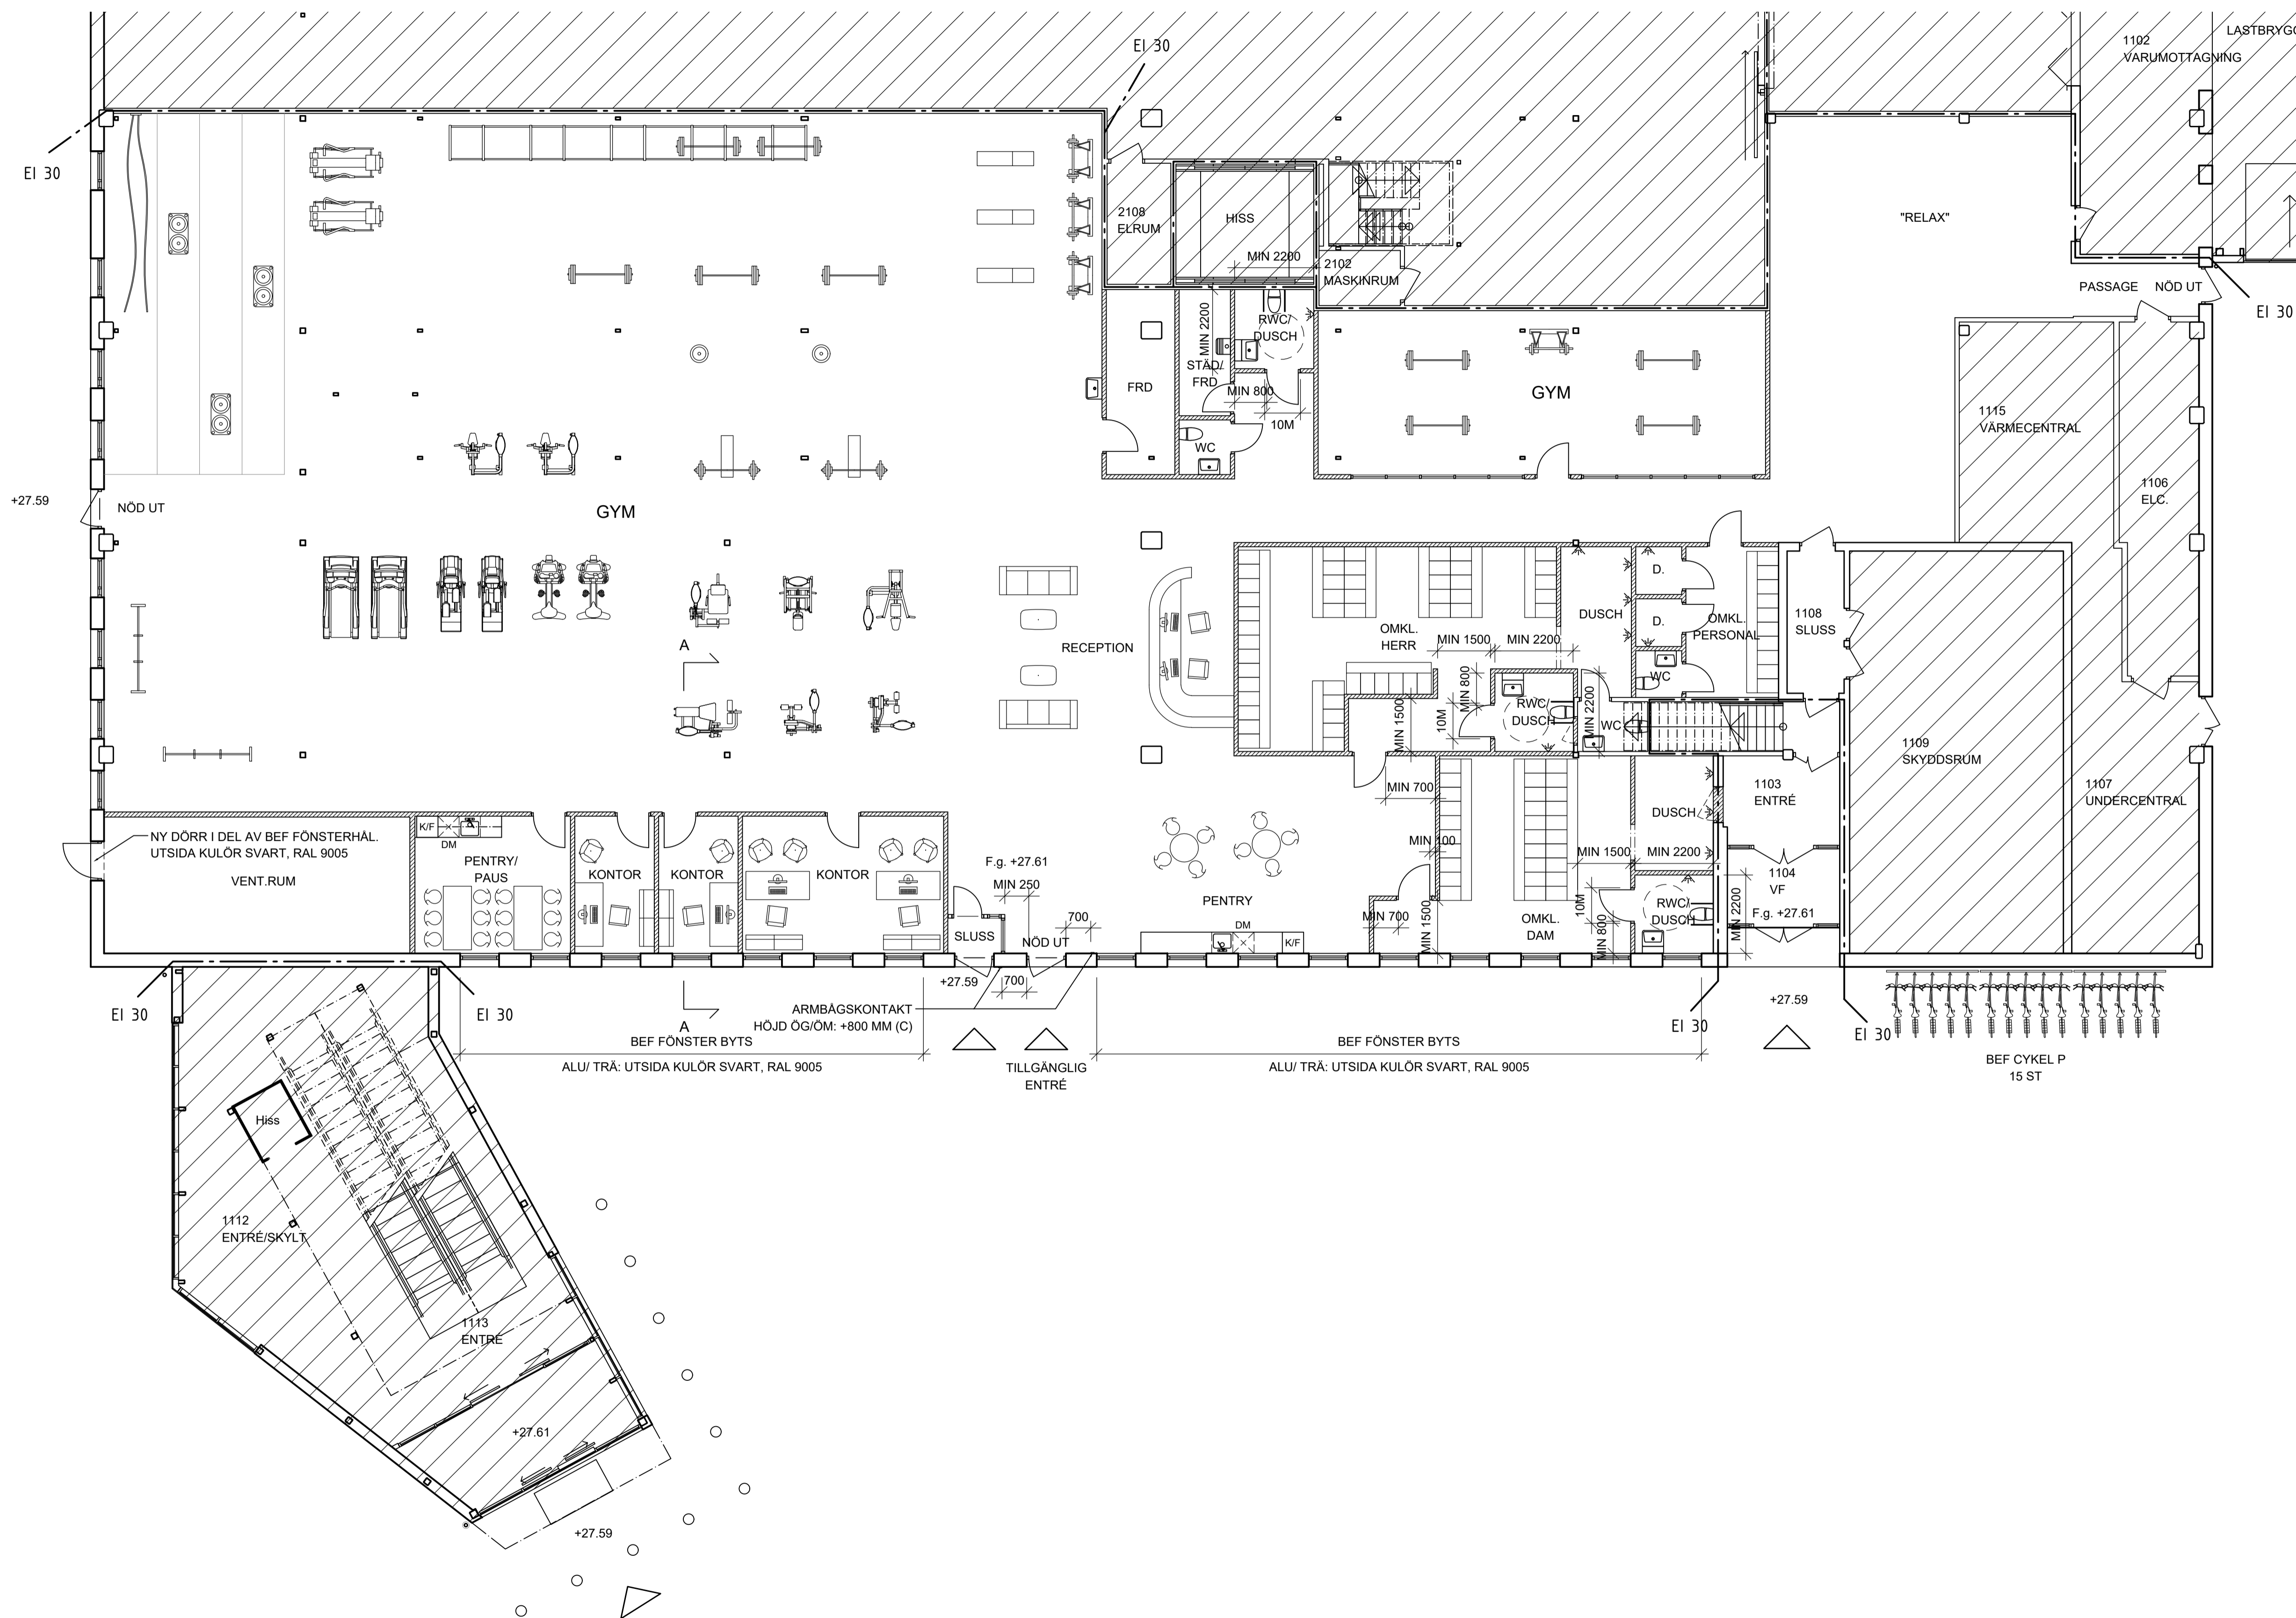

DEL AV PLAN BOTTENVÄNING
SKALA 1:100

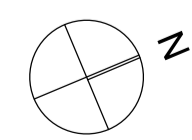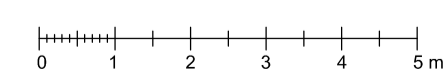

RELATIONSHANDLING	Arkitektkontoret RYDSTERN & LILIEDAHL AB Aregatan 5 211 33 Malmö Tel: 040-30 68 69 E-mail: info@r-l.se www.r-l.se	KV. TRAKTORN 4, LUND OMBYGGNAD AV LOKAL TILL GYM
BYGGHANDLING		
FÖRFRÅGNINGSUNDERLAG	RITAD AV, KONSTRUERAD AV JH	Arbetsnr.
PRELIMINÄRHANDLING	ORT, DATUM MALMÖ, 2020-10-02	DEL AV PLAN BOTTENVÄNING SKALA 1:100 (A1)
BYGGLOVHANDLING		RITNINGSNUMMER A1-01