




**FÖRKLARINGAR**  
 ALLA MÅTT ÄR I MILLIMETER OM INGET  
 ANNAT ANGES.  
 +XX.XX - PLUSHÖJD

TRAKTORVÄGEN

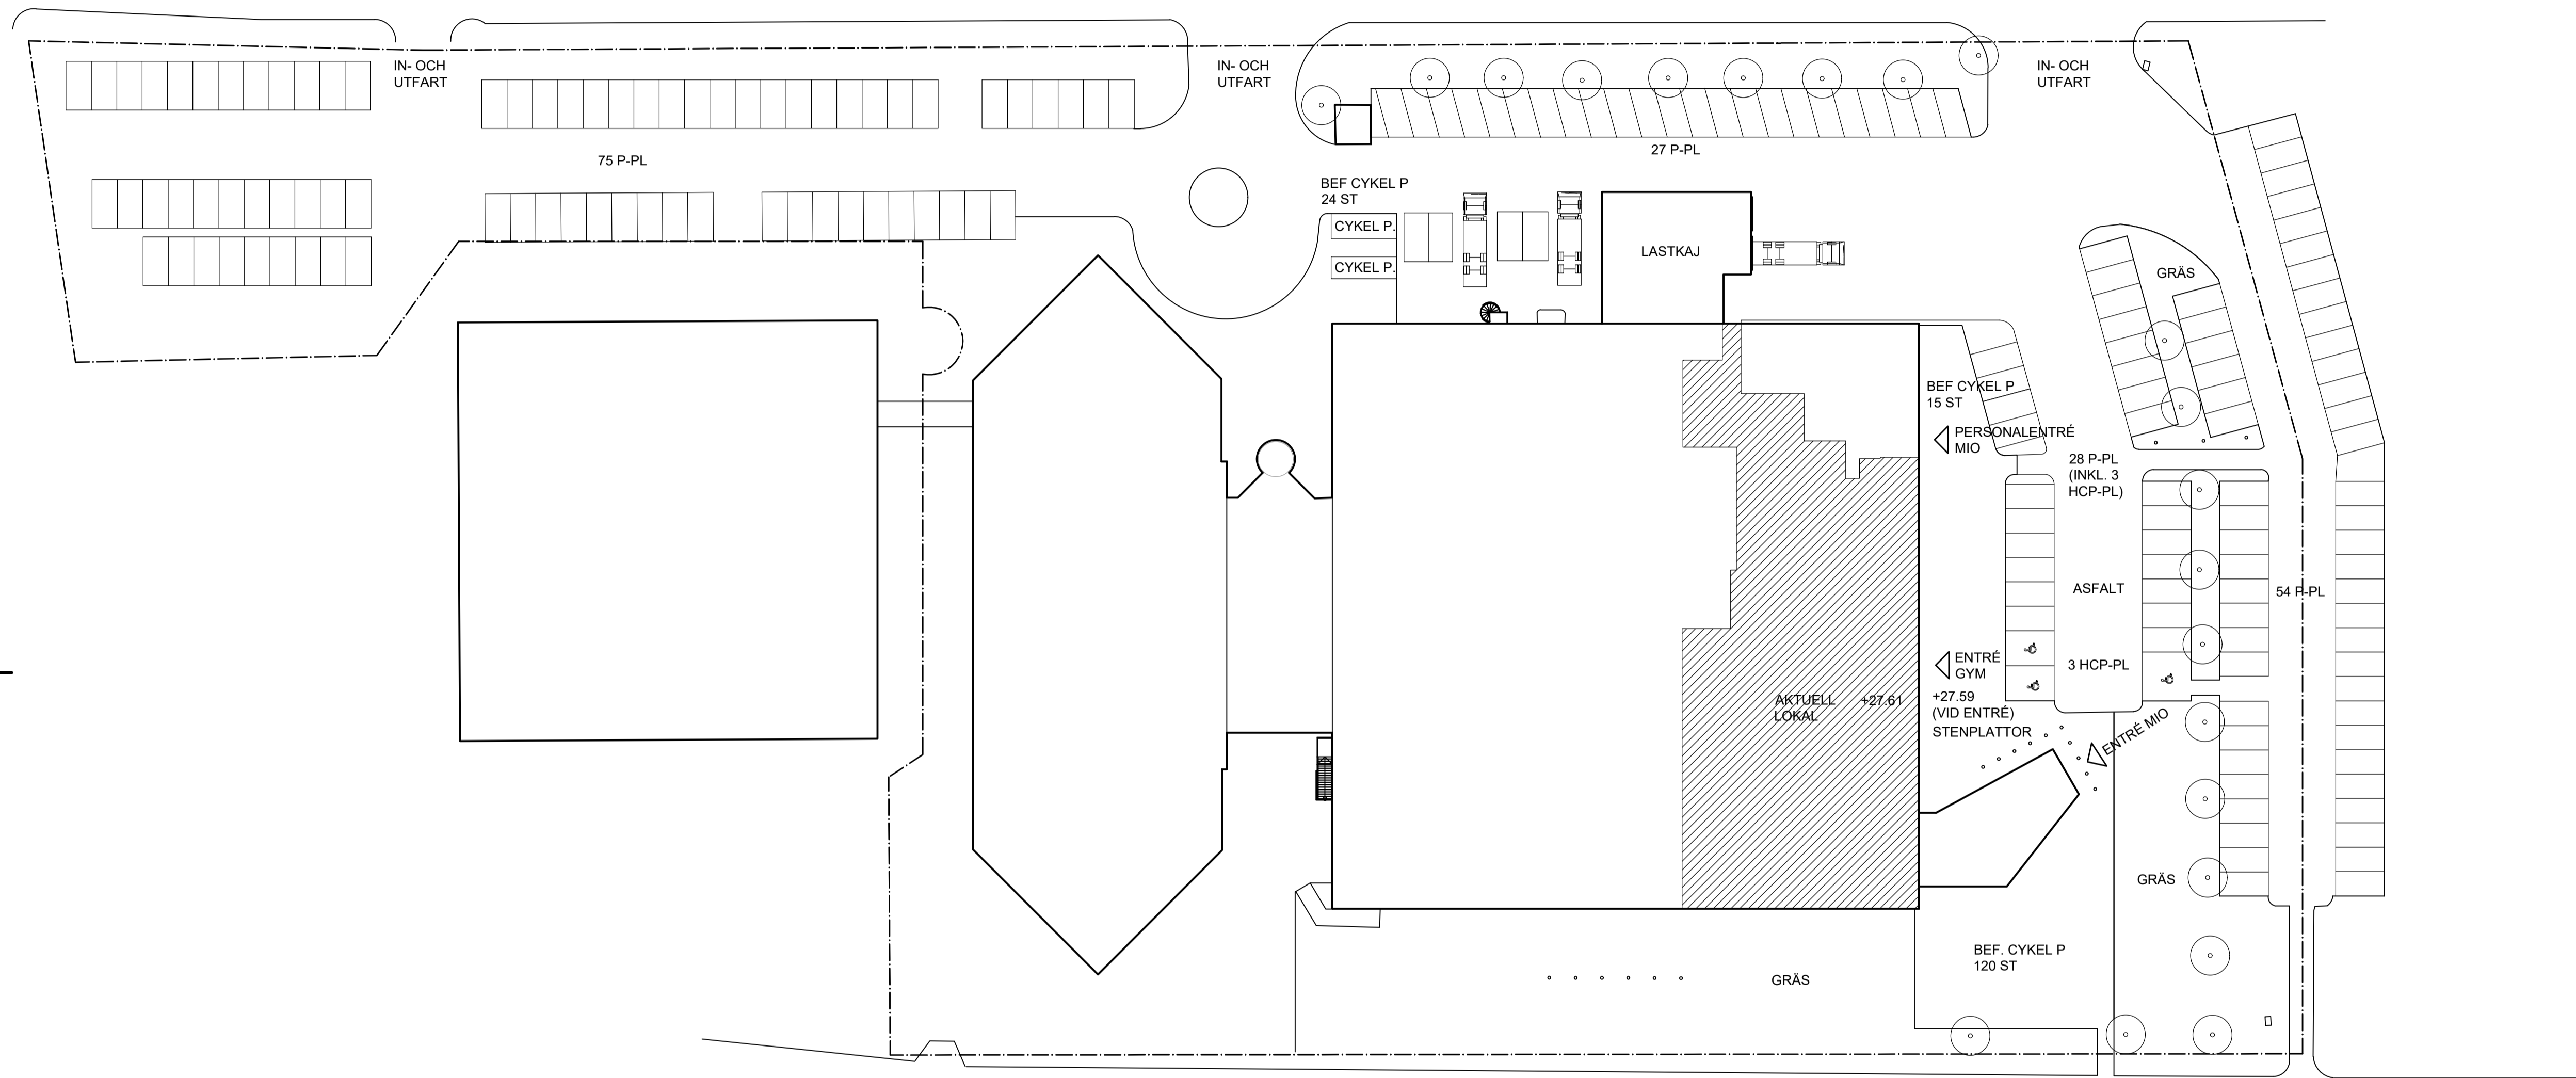

FJELIEVÄGEN

SITUATIONSPLAN  
 SKALA 1:400

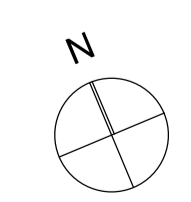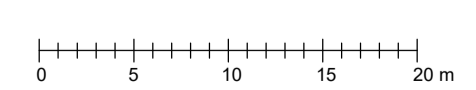

BET	ANT	ÄNDRINGEN AVSER	SIGN	DATUM
> RELATIONSHANDLING > BYGGHANDLING > FÖRFRÅGNINGSUNDERLAG > PRELIMINÄRHANDLING > BYGGLOVHANDLING		Arkitektkontoret RYDSTERN & LILIEDAHL AB Agnesgatan 5 211 33 Malmö Tel: 040-30 68 69 E-mail: info@r-l.se www.r-l.se		KV. TRAKTORN 4, LUND OMBYGGNAD AV LOKAL TILL GYM SITUATIONSPLAN SKALA 1:400 (A1)
RITAD AV, KONSTRUERAD AV JH		Arbetsnr. ORT, DATUM MALMÖ, 2020-08-27		RITINGSNUMMER A1-00