


FÖRKLARINGAR


- Alla mått i mm om inget annat anges.
- Plushöjd i meter
- FG +0,000 Plushöjd färdigt golv
- +0,000 Plushöjd färdig mark
- Entréer

FÖRESKRIFTER

Koordinatsystem: SWEREF 99 13:30
 Höjdsystem: RH2000
 Byggnad skall byggas enl. BBR 29
 Byggnaderna utförs i byggnadsklass BR1
 Lägenheter tillhör verksamhetsklass 3B

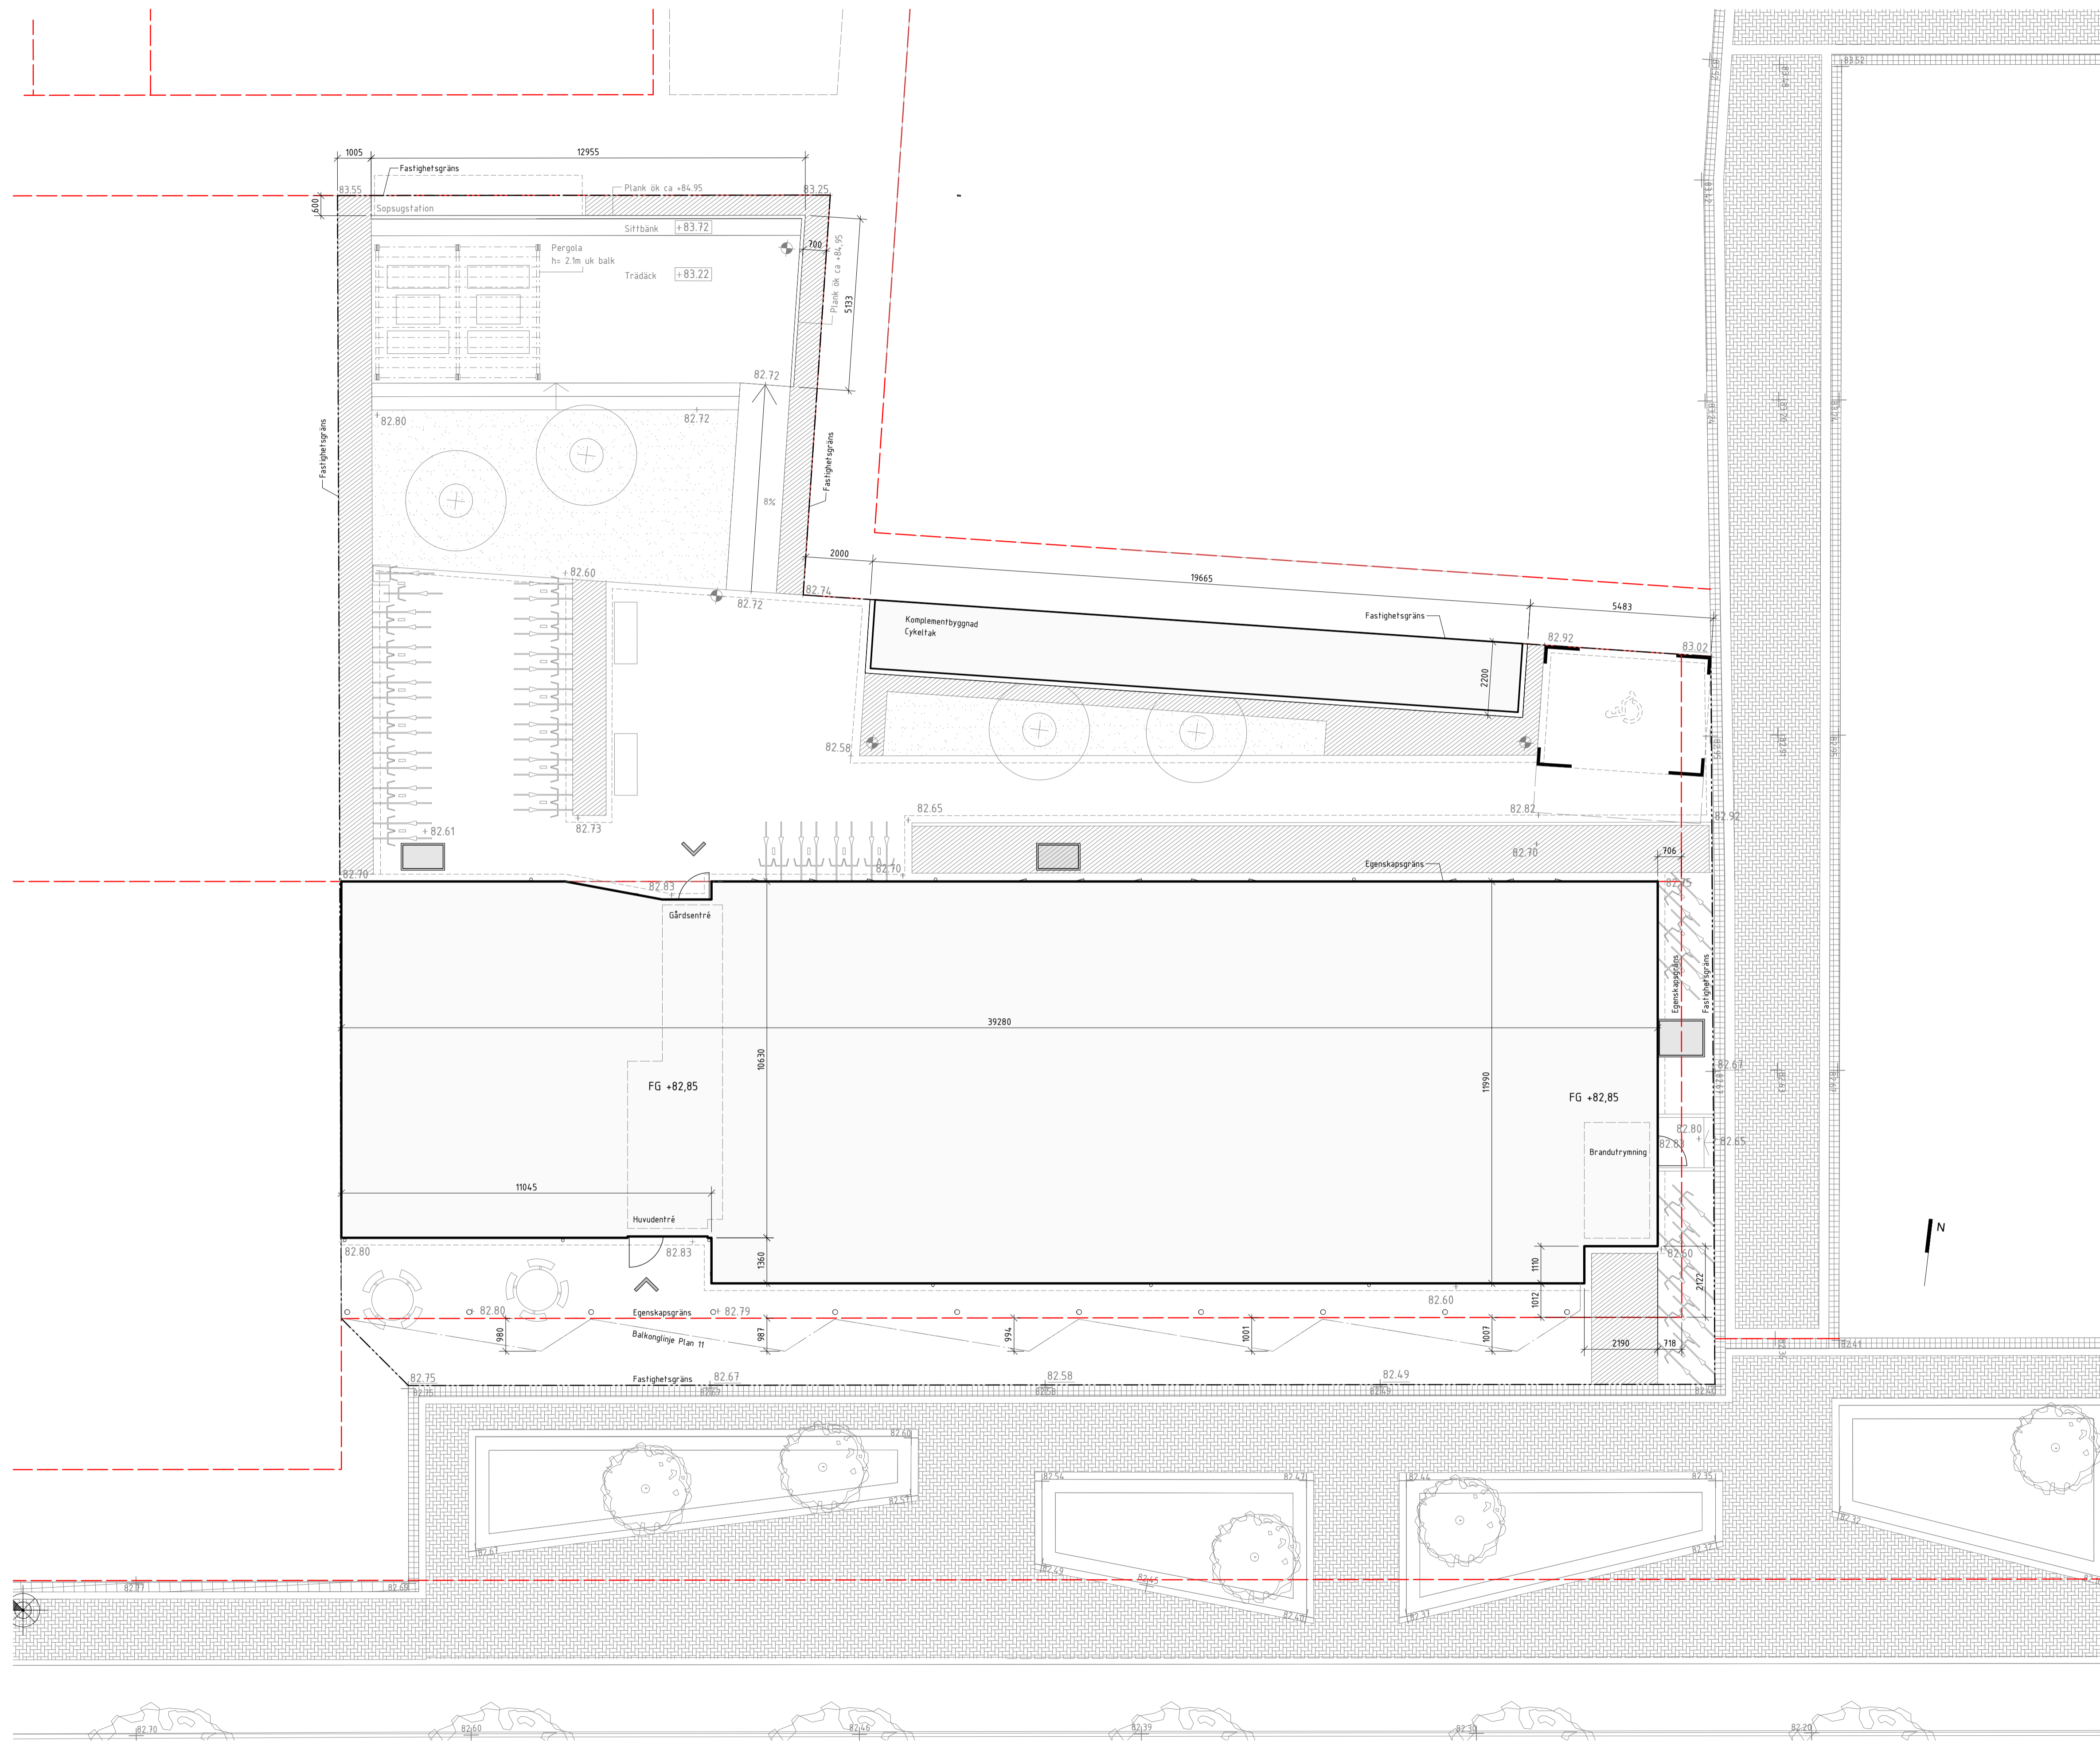

A	Enl. A-PM 1	2020-11-06	ALN
BET	ANDRINGEN AVSER	DATUM	SIGN

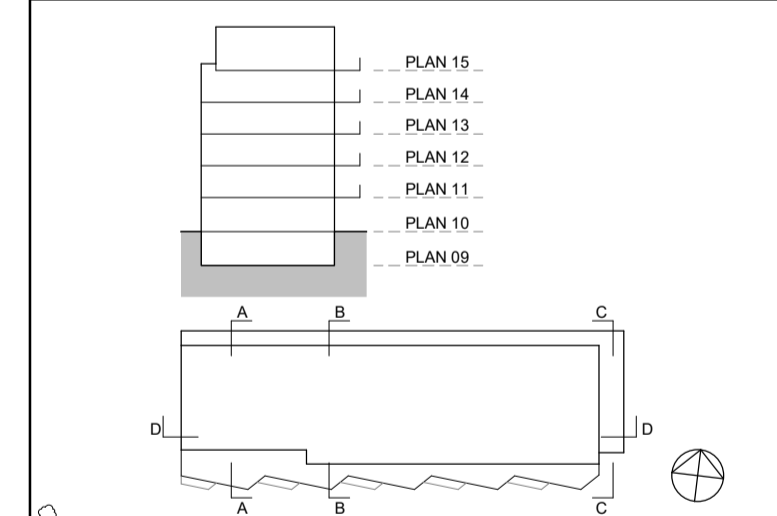

LKF Colive
 Kv Jane Addams 5, Lunds kommun



A	FOJAB	tel. 040-27 98 00
K	TYRÉNS	tel. 010-452 20 00
E	WSP	tel. 010-722 50 00
V	HAGÖ KONSULT	tel. 0705-214357
VS	HAGÖ KONSULT	tel. 0705-214357
B	BENGT DAHLGREN AB	tel. 040-635 17 00

UPPRORAG NR	RITAD/KONSTR. AV	HANDLÄGGARE
12007,0202	Author	ALN
DATUM	ANSVARIG	
2020-08-31	MER	

Nybyggnad av Bostäder
 Situationsplan

SKALA	NUMMER	BET
A1 1:100	A01.1-01	A
A3 1:200		

