


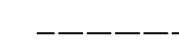
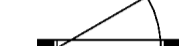
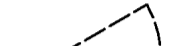
# FÖRKLARINGAR



## ALLMÄNT

Ritningar på befintlig byggnad är baserade på ritningsunderlag sammanställt av Astacus förmedlat av Lundafastigheter  
 Avvikelser från verkligheten kan förekomma.

Ursprunglig arkitekt: Klas Anshelm

## SYMBOLER

-  Bef. byggnadsdel
-  Byggnadsdel Rives
-  Bef. dörr
-  Dörr rives

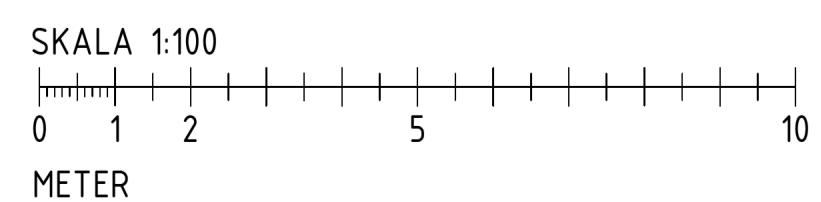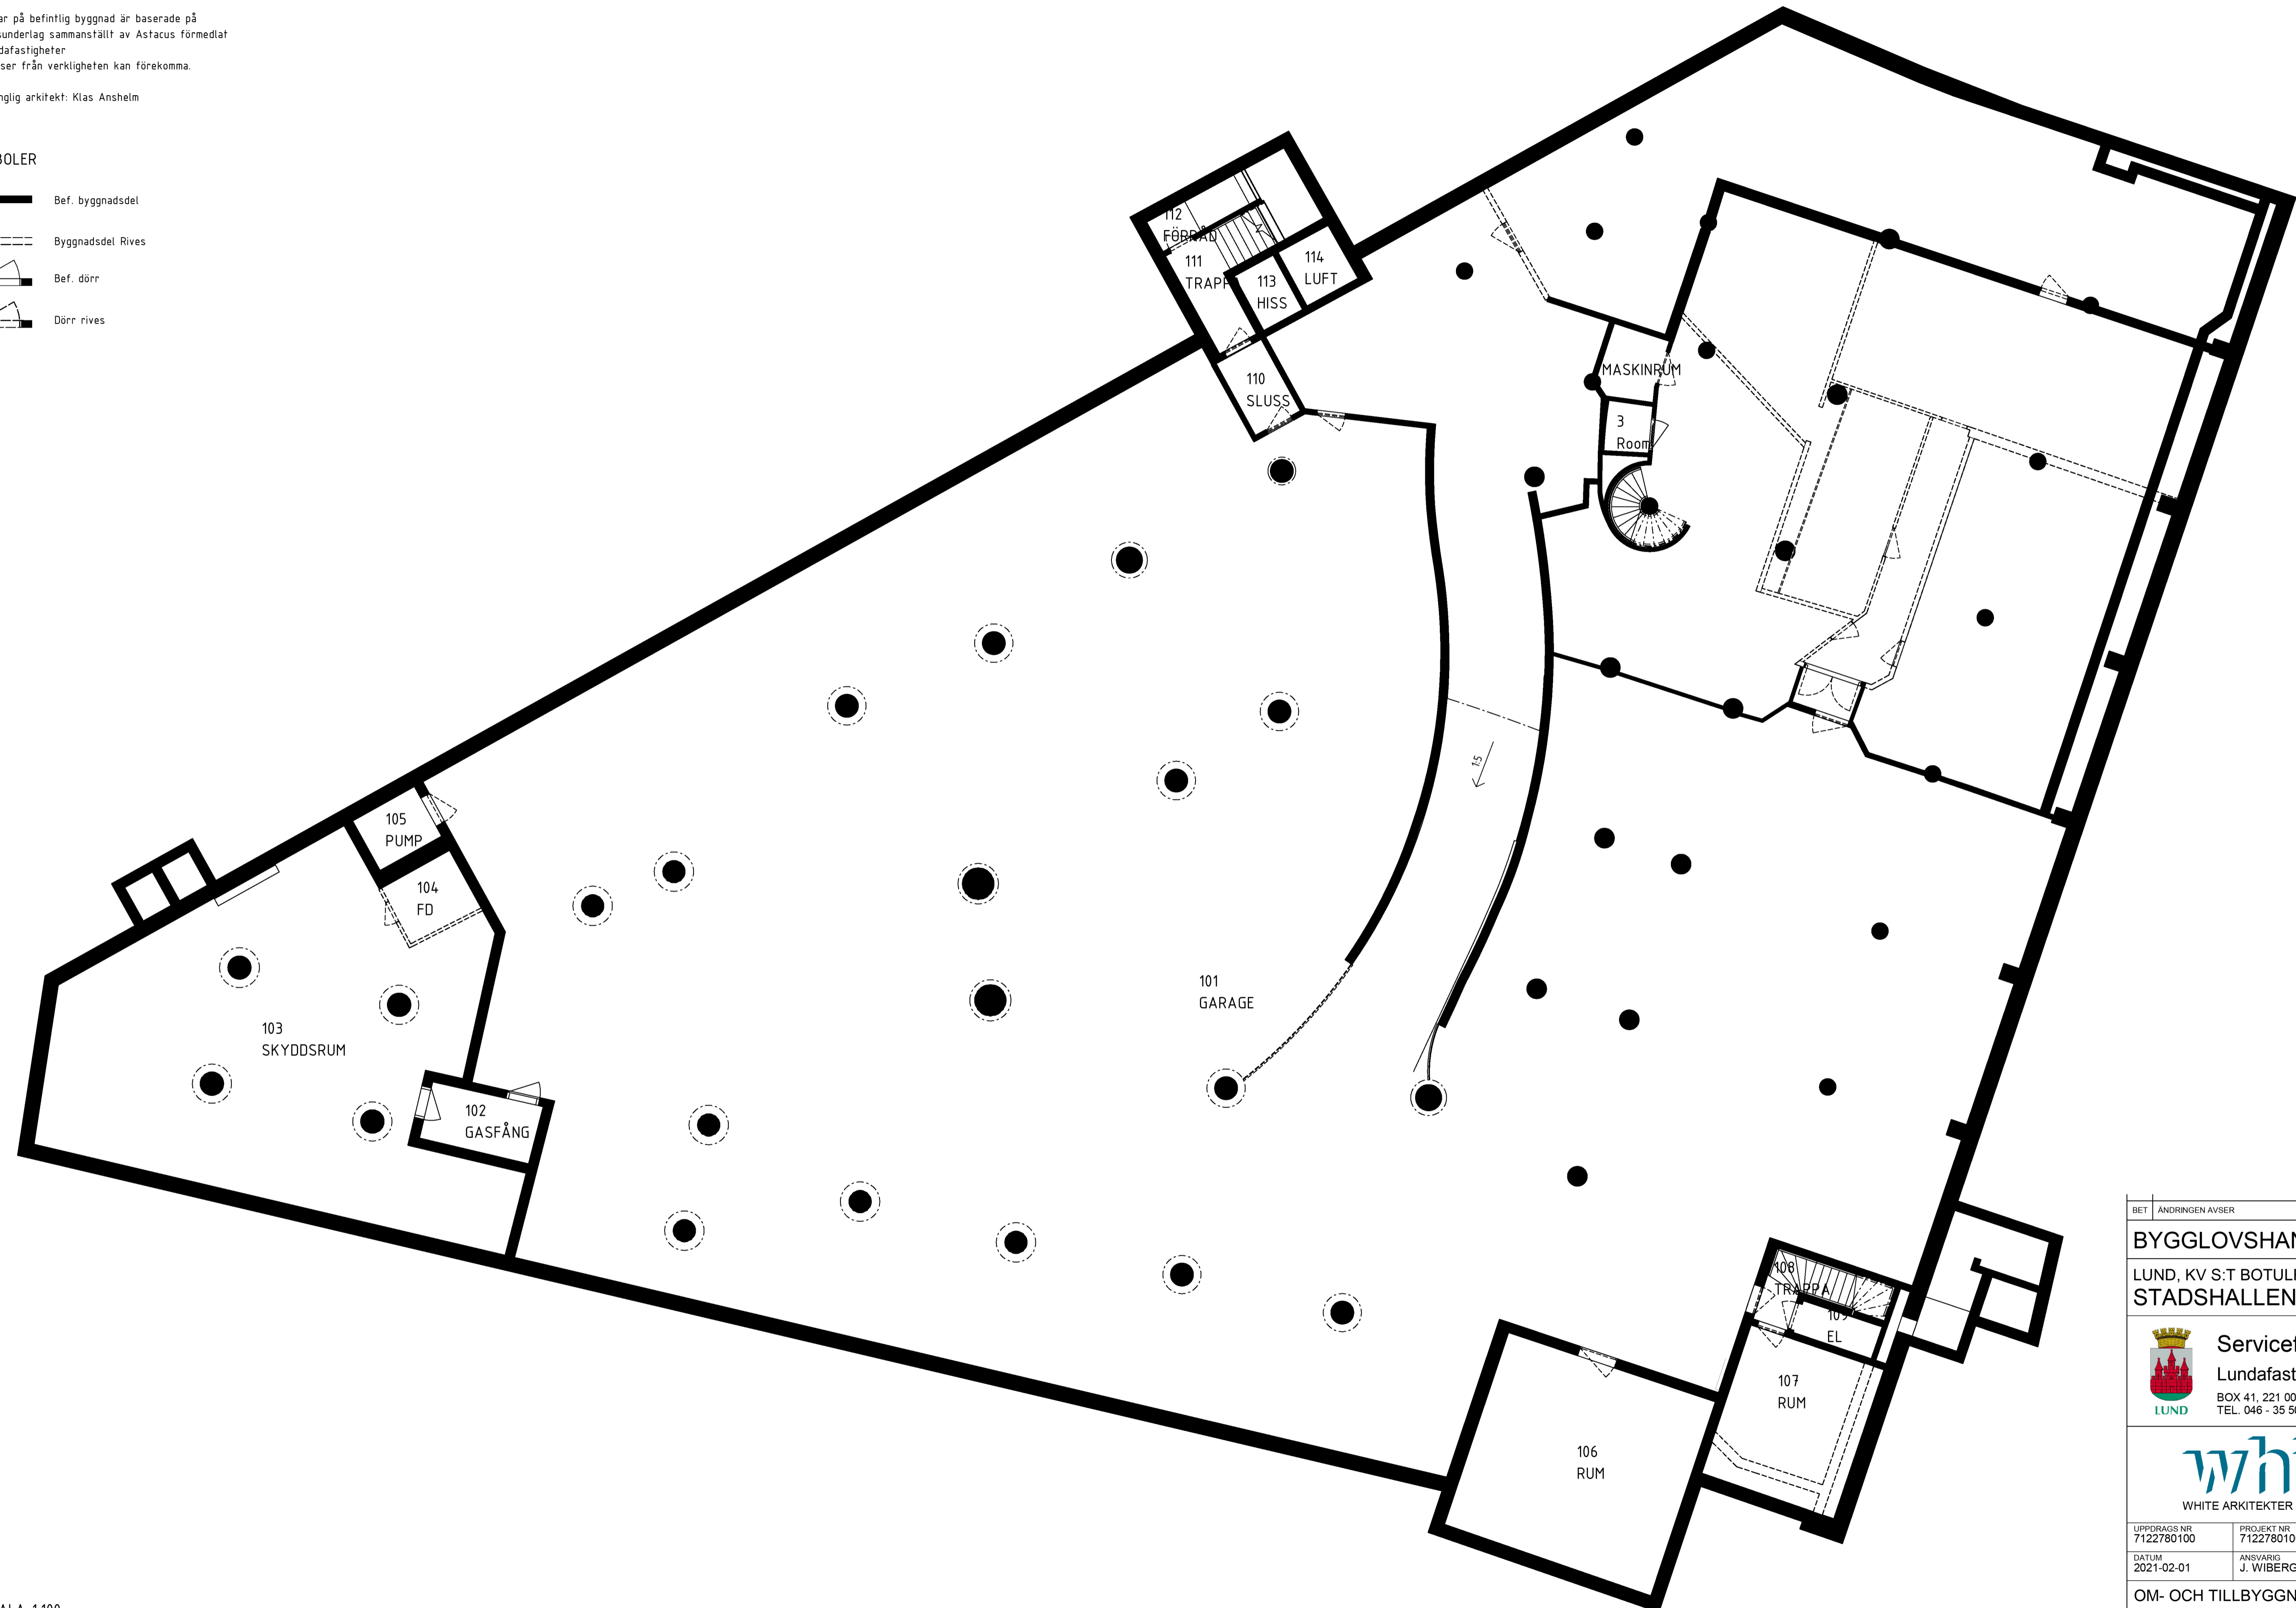

BET	ANDRINGEN AVSER	SIGN	DATUM
<b>BYGGLOVSHANDLING</b>			
LUND, KV S:T BOTULF 14 <b>STADSHALLEN LUND</b>			
 <b>Serviceförvaltningen</b> Lundafastigheter BOX 41, 221 00 LUND, BROTORGET 1 TEL. 046 - 35 50 00, www.lund.se			
 WHITE ARKITEKTER AB, 040-660 93 00			
UPPDRAGS NR 7122780100	PROJEKT NR 7122780100	RITAD AV EPE	
DATUM 2021-02-01	ANSVARIG J. WIBERG	HANDLAGGARE E. PERSSON	
<b>OM- OCH TILLBYGGNAD</b>			
LUNDS STADSHALL			SKALA (A1) 1:100
OBJEKTNUMMER	RITNINGNUMMER	BET	
	<b>A-49.1-101</b>		