
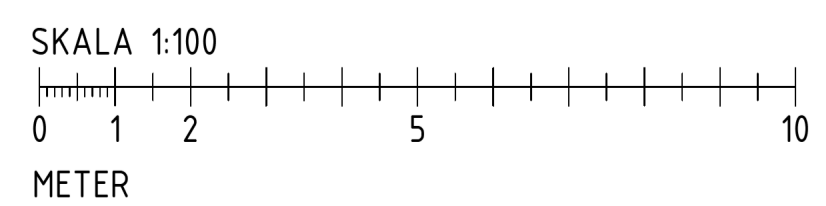


HÄNVISNINGAR

FÖRKLARINGAR, SE RITNING A-49.1-101

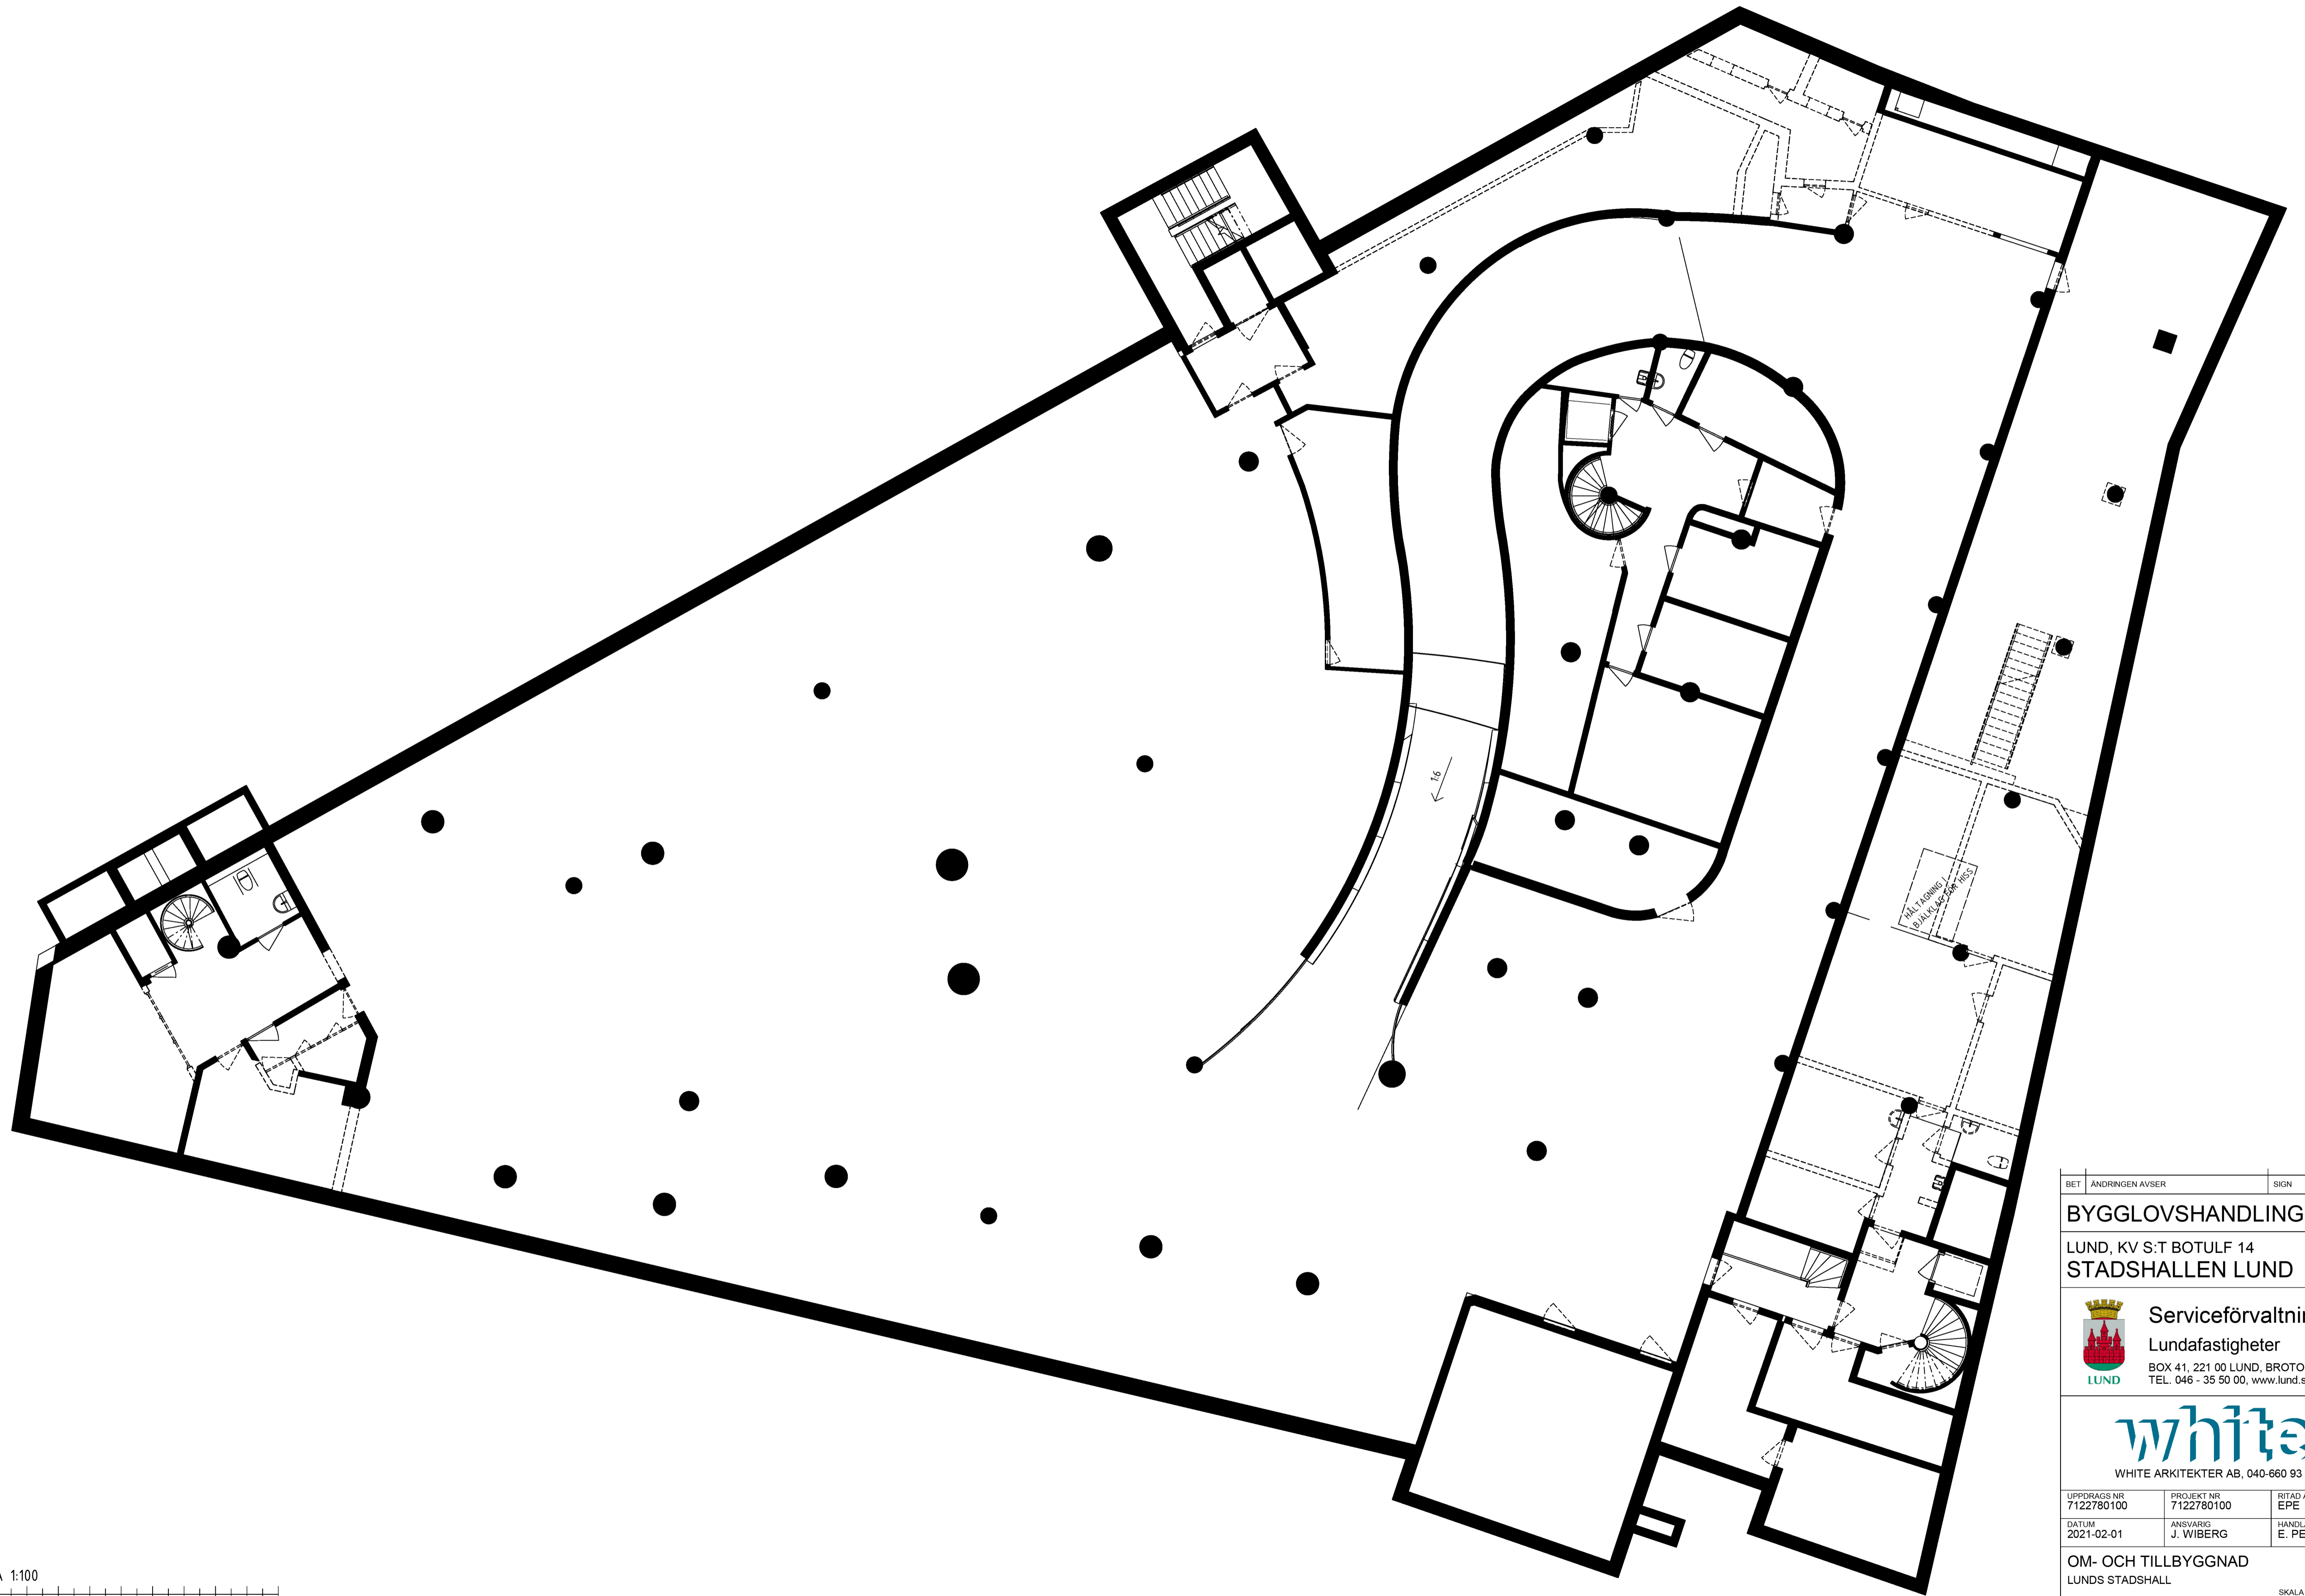

BET	ANDRINGEN AVSER	SIGN	DATUM
BYGGLOVSHANDLING			
LUND, KV S:T BOTULF 14 STADSHALLEN LUND			
 Serviceförvaltningen Lundafastigheter BOX 41, 221 00 LUND, BROTORGET 1 TEL. 046 - 35 50 00, www.lund.se			
 WHITE ARKITEKTER AB, 040-660 93 00			
UPPDRAGS NR 7122780100	PROJEKT NR 7122780100	RITAD AV EPE	
DATUM 2021-02-01	ANSVARIG J. WIBERG	HANDLAGGARE E. PERSSON	
OM- OCH TILLBYGGNAD LUNDS STADSHALL			
RIVNING, PLAN 09			SKALA (A1) 1:100
OBJEKTNUMMER	RITNINGNUMMER	BET	
	A-49.1-102		