
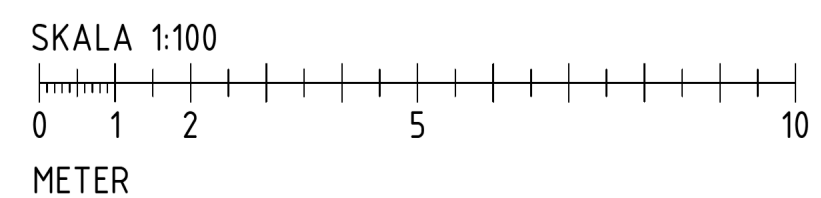


HÄNVISNINGAR

FÖRKLARINGAR, SE RITNING A-49.1-101

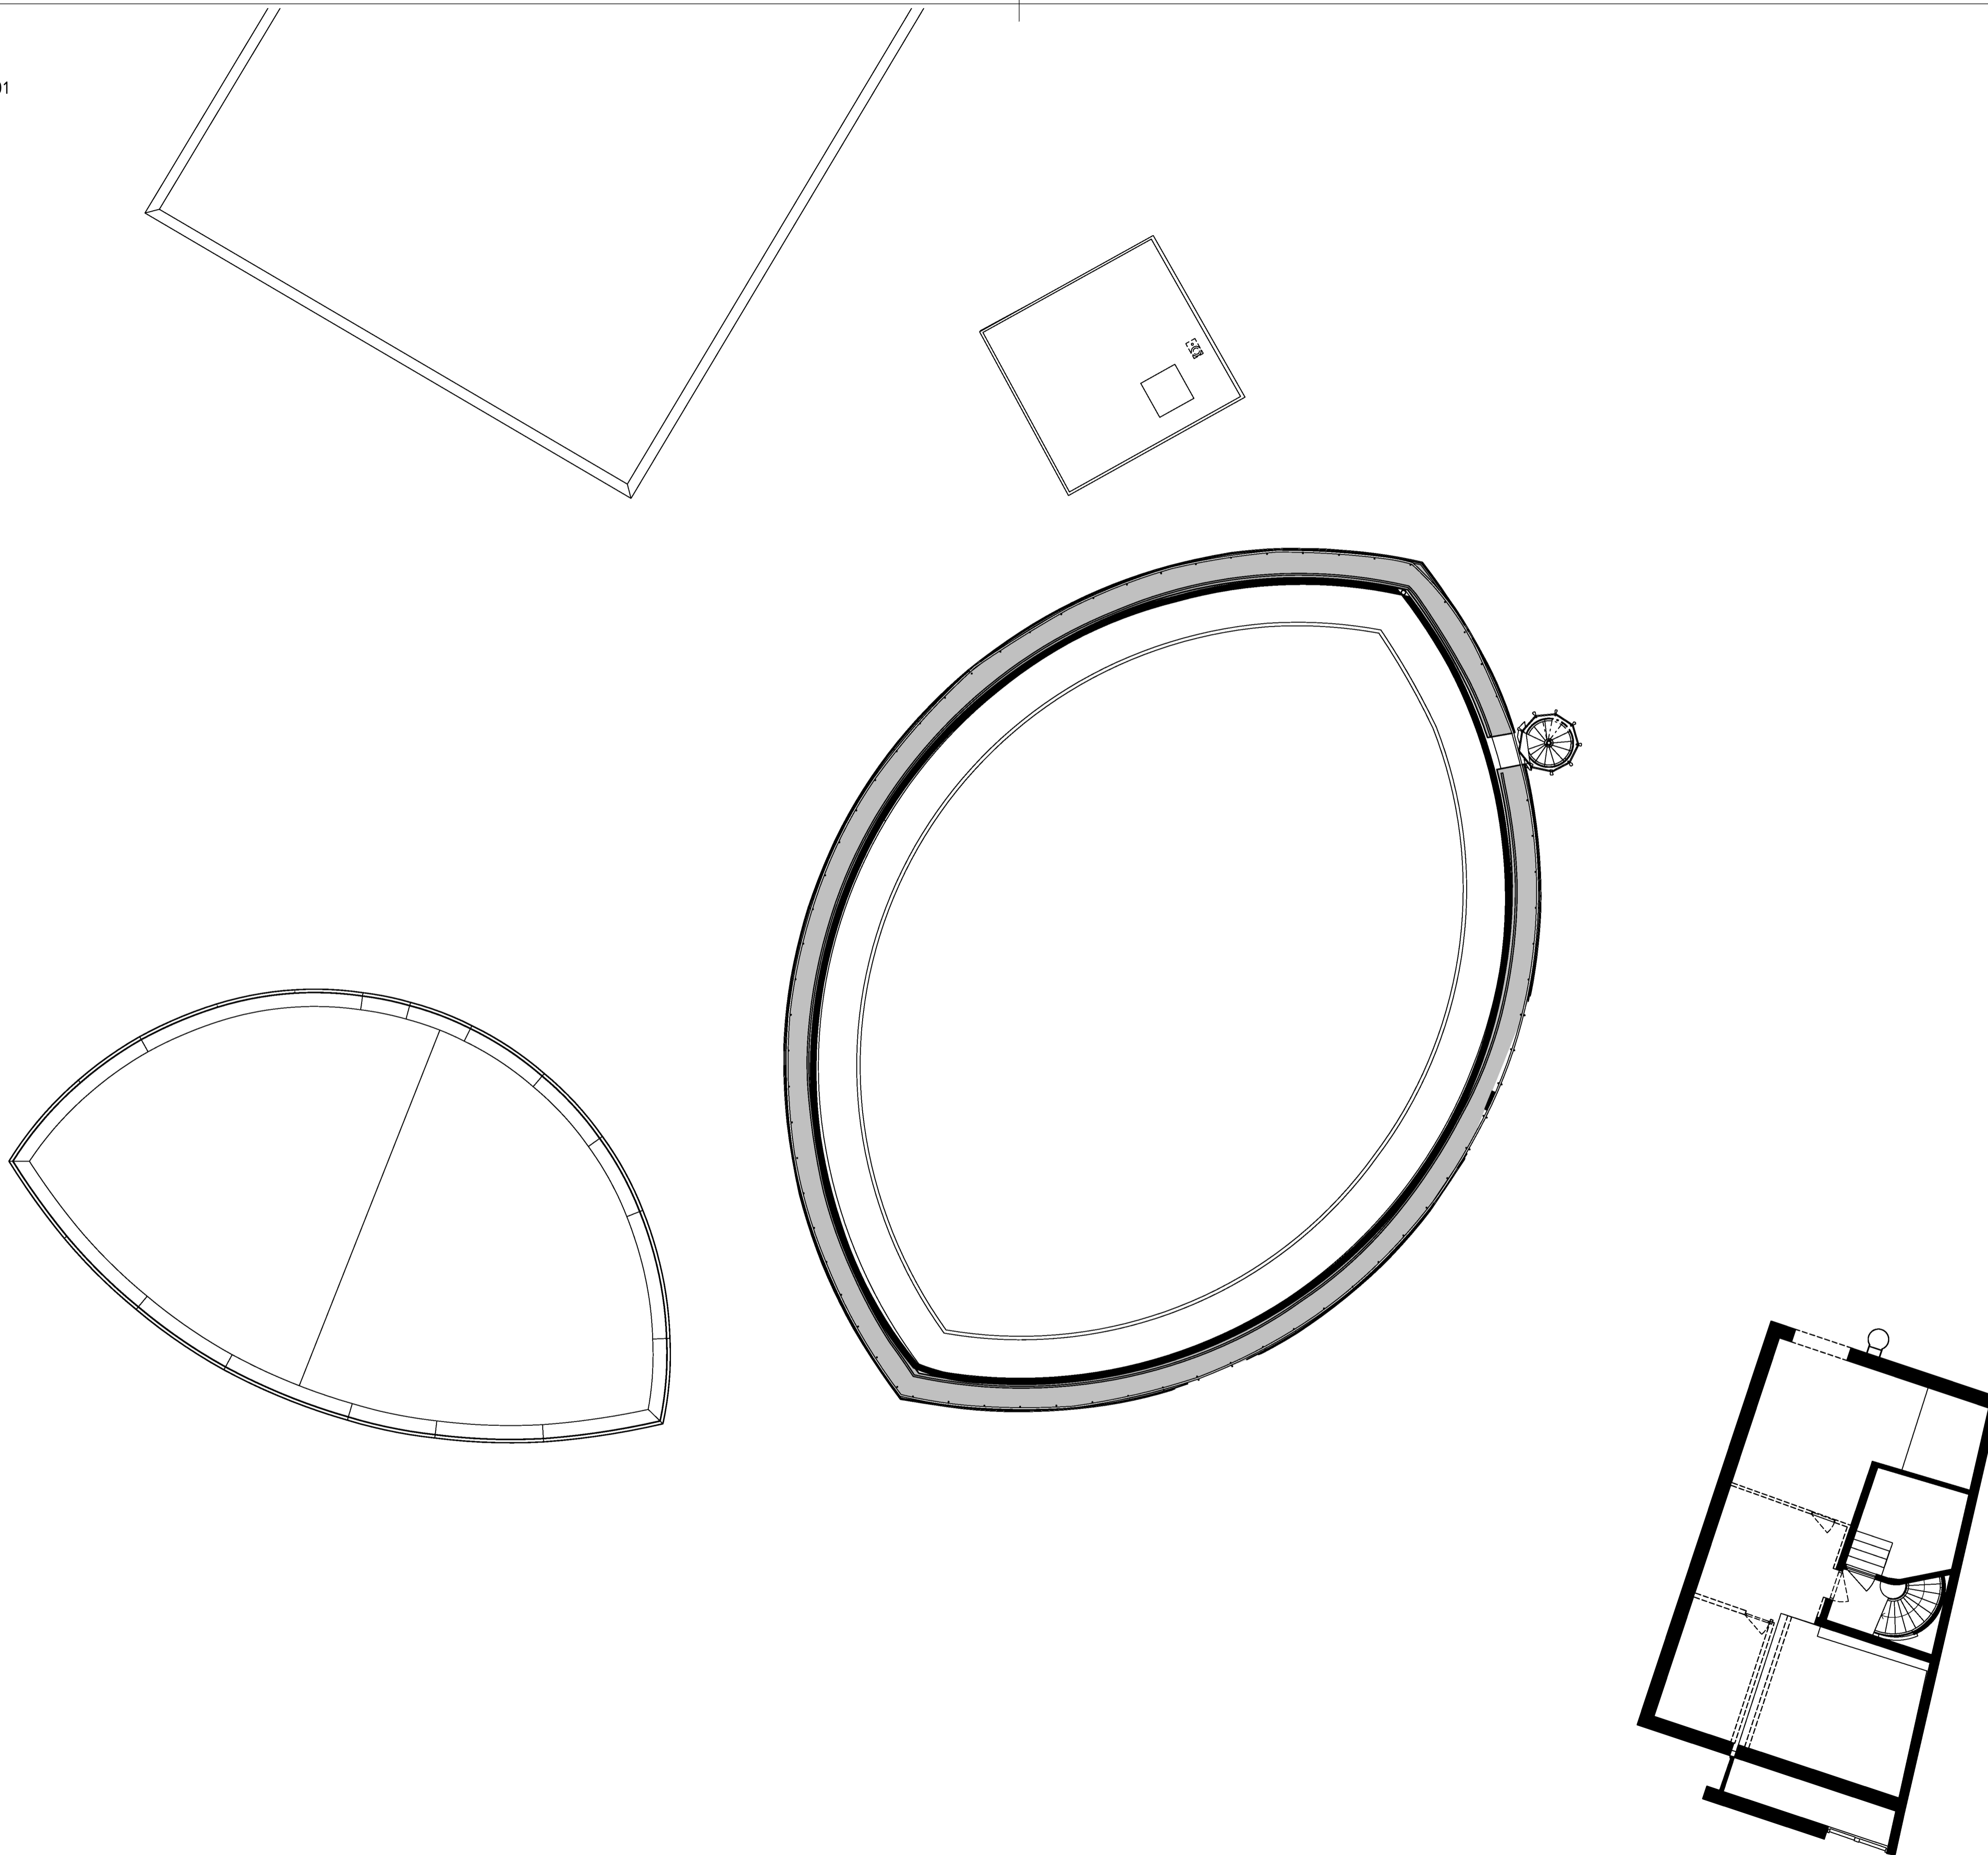

BET	ANDRINGEN AVSER	SIGN	DATUM
	BYGGLOVSHANDLING		
	LUND, KV S:T BOTULF 14 STADSHALLEN LUND		
	 Serviceförvaltningen Lundafastigheter BOX 41, 221 00 LUND, BROTORGET 1 TEL. 046 - 35 50 00, www.lund.se		
	 WHITE ARKITEKTER AB, 040-660 93 00		
UPPDRAGS NR	PROJEKT NR	RITAD AV	
7122780100	7122780100	EPE	
DATUM	ANSVARIG	HANDLAGGARE	
2021-02-01	J. WIBERG	E. PERSSON	
OM- OCH TILLBYGGNAD			
LUNDS STADSHALL			
RIVNING, PLAN 14			SKALA (A1) 1:100
OBJEKTNUMMER	RITNINGNUMMER	BET	
	A-49.1-107		