

Nybyggnadskarta typ A

Över del av fastigheten **Ekeberga 1:7** i Lunds kommun.

Areal: del av (totalt 64011 kvm)

Adress: Ekeberga 1551, Södra Sandby

STADSBYGGNADSKONTORETS UPPGIFTER:

Fastigheten ingår i gemensamhetsanläggning:
Ekeberga S:2, Flyinge S:1, 5, 6, 7, 8 och Sandby GA:17
Höjdangivelser anges i RH 2000.
Planbestämmelser, se bilaga A.
Planbeskrivning finns tillgänglig hos Stadsbyggnadskontoret.
Teckenförklaring, se bilaga B.
Angående väglagens bestämmelser se bilaga C.
Byggnadsfritt avstånd enligt 47 § VL:

Lund 2020-10-02

Mirela Teskera
Lantmätarenjör

VA-SYDS ANVISNINGAR:

Vatten

Fastigheten är belägen utom Lunds kommuns verksamhetsområde för vattendistribution.

Avlopp

Fastigheten är belägen utom Lunds kommuns verksamhetsområde för avloppsledning.

Uppgifterna införda 2020-10-06

VA-Syd sign JN

TEKNISKA FÖRVALTNINGENS ANVISNINGAR:

Allmän platsmark (gata och park)

Tomten ansluter ej mot allmän platsmark.

Uppgifterna införda 2020-10-14

Tekniska förvaltningen

2020-10-14

sign IS

ENERGIFÖRETAGENS ANVISNINGAR:

Ledningar

På nybyggnadskartan anges normalt inte befintliga eller planerade anläggningar och ledningar för energiförsörjning, t ex kabelskåp, belysningsstolpar, ledningar för el, fjärrvärme, fjärrkyla eller naturgas. Det åligger varje projektör att före igångsättning av ett byggnadsprojekt inhämta uppgifter.

EI

Kontakta:

Skånska Energi Nät AB, Tel. 046-507 00

Det bör observeras att eventuella ändringar av befintliga anläggningar eller ledningar ska bekostas av exploitören.


Gas, fjärrvärme och fjärrkyla

Kontakta:

Kraftringen AB, Tel. 046-35 60 00

Det bör observeras att eventuella ändringar av befintliga anläggningar eller ledningar ska bekostas av exploitören.

FÖRSLAG TILL NY TOMTGRÄNS EFTER AVSTYCKNING

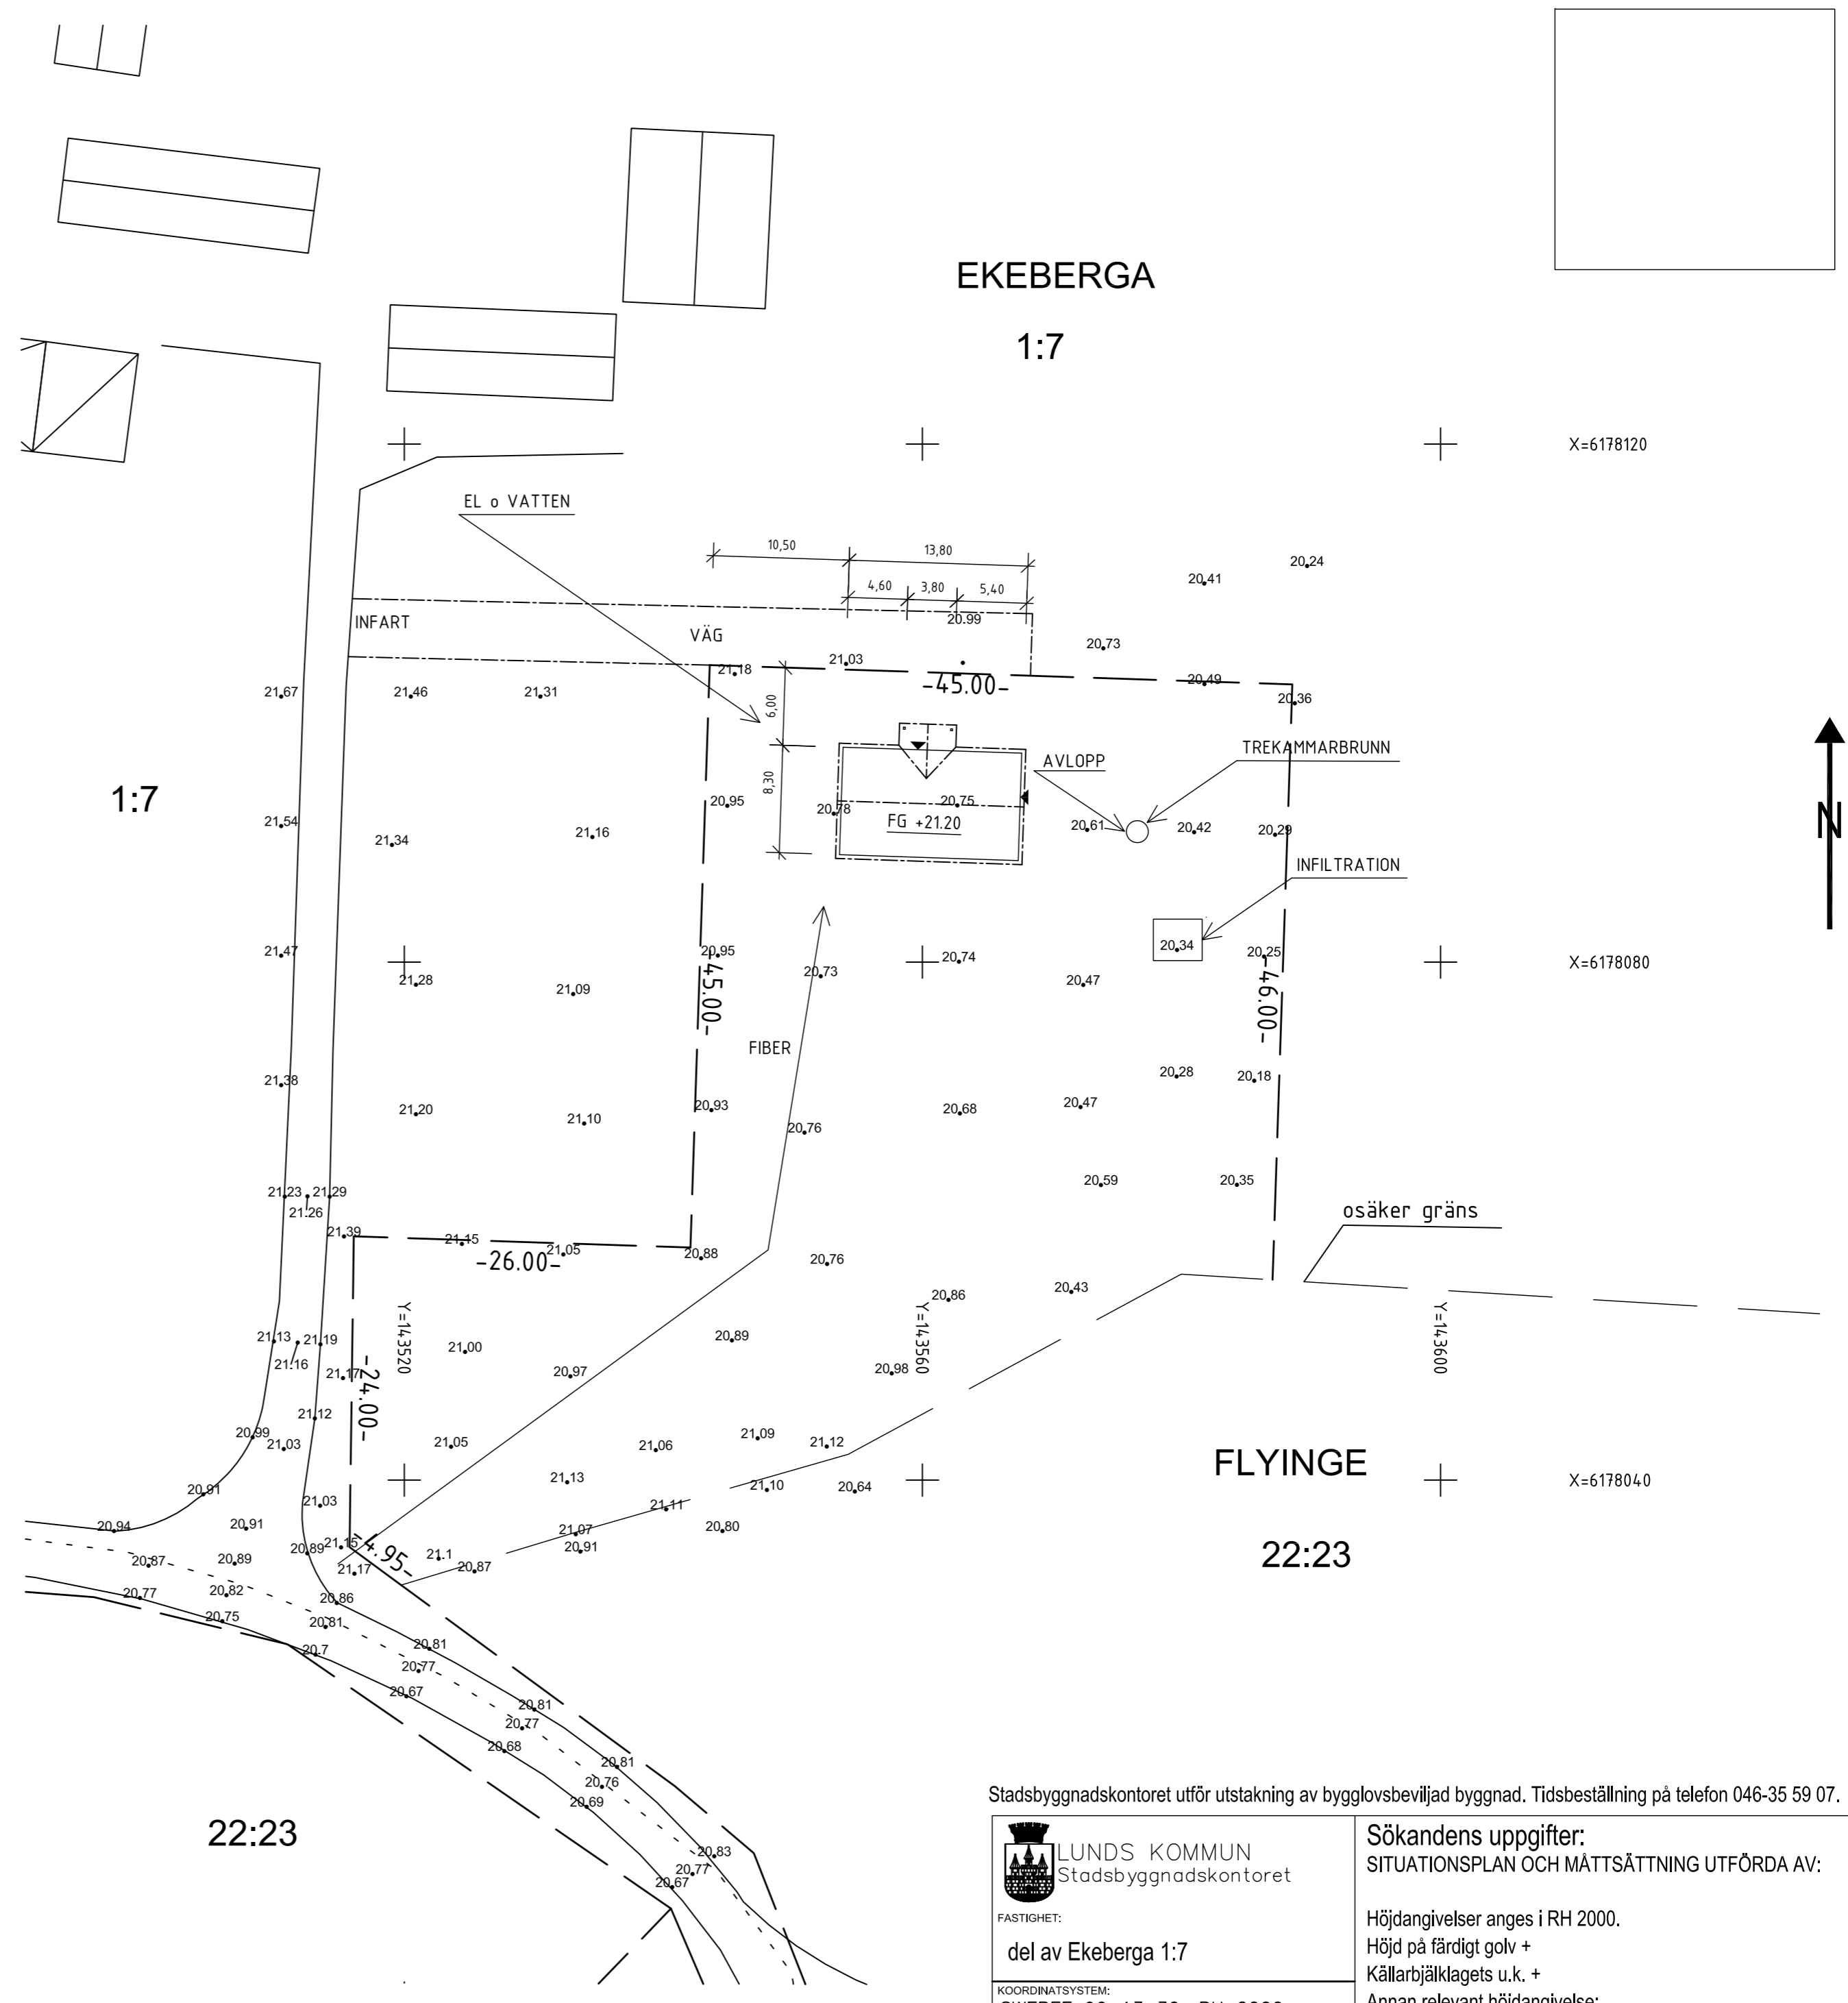

EKEBERGA

1:7


1:7

FLYINGE

22:23

22:23

Stadsbyggnadskontoret utför utstakning av bygglovsbeviljad byggnad. Tidsbeställning på telefon 046-35 59 07.

 LUNDS KOMMUN Stadsbyggnadskontoret		Sökandens uppgifter: SITUATIONSPLAN OCH MÄTTSÄTTNING UTFÖRDA AV:	
FASTIGHET: del av Ekeberga 1:7		Höjdangivelser anges i RH 2000. Höjd på färdigt golv + Källarbjälsklagets u.k. + Annan relevant höjdangivelse:	
KOORDINATSYSTEM: SWEREF 99 13 30, RH 2000		SKALA (A2): 1:400	
RITAD AV: MT	GRANSKAD AV: EW	NUMMER NYBYGGNADSKARTA: L 2020-002016	