

Nybyggnadskarta typ A

Över del av fastigheten **Ekeberga 1:7** i Lunds kommun.
Areal: del av (totalt 64011 kvm)
Adress: Ekeberga 1551, Södra Sandby

STADSBYGGNADSKONTORETS UPPGIFTER:

Fastigheten ingår i gemensamhetsanläggning:
Ekeberga S:2, Flyinge S:1, 5, 6, 7, 8 och Sandby GA:17
Höjdangivelser anges i RH 2000.
Planbestämmelser, se bilaga A.
Planbeskrivning finns tillgänglig hos Stadsbyggnadskontoret.
Teckenförklaring, se bilaga B.
Angående väglagens bestämmelser se bilaga C.
Byggnadsfritt avstånd enligt 47 § VL:

Lund 2020-10-02

Mirela Teskera
Lantmätarenjör

VA-SYDS ANVISNINGAR:

Vatten
Fastigheten är belägen utom Lunds kommuns verksamhetsområde för vattendistribution.

Avlopp

Fastigheten är belägen utom Lunds kommuns verksamhetsområde för avloppsledning.

Uppgifterna införda 2020-10-06
VA-Syd sign JN

TEKNISKA FÖRVALTNINGENS ANVISNINGAR:

Allmän platsmark (gata och park)
Tomten ansluter ej mot allmän platsmark.

Uppgifterna införda 2020-10-14
Tekniska förvaltningen sign IS

ENERGIFÖRETAGENS ANVISNINGAR:

Ledningar

På nybyggnadskartan anges normalt inte befintliga eller planerade anläggningar och ledningar för energiförsörjning, t ex kabelskåp, belysningsstolpar, ledningar för el, fjärrvärme, fjärrkyla eller naturgas. Det åligger varje projektör att före igångsättning av ett byggnadsprojekt inhämta uppgifter.


EI

Kontakta:
Skånska Energi Nät AB, Tel. 046-507 00
Det bör observeras att eventuella ändringar av befintliga anläggningar eller ledningar ska bekostas av exploitören.

Gas, fjärrvärme och fjärrkyla

Kontakta:
Krafringen AB, Tel. 046-35 60 00
Det bör observeras att eventuella ändringar av befintliga anläggningar eller ledningar ska bekostas av exploitören.

FÖRSLAG TILL NY TOMTGRÄNS EFTER AVSTYCKNING

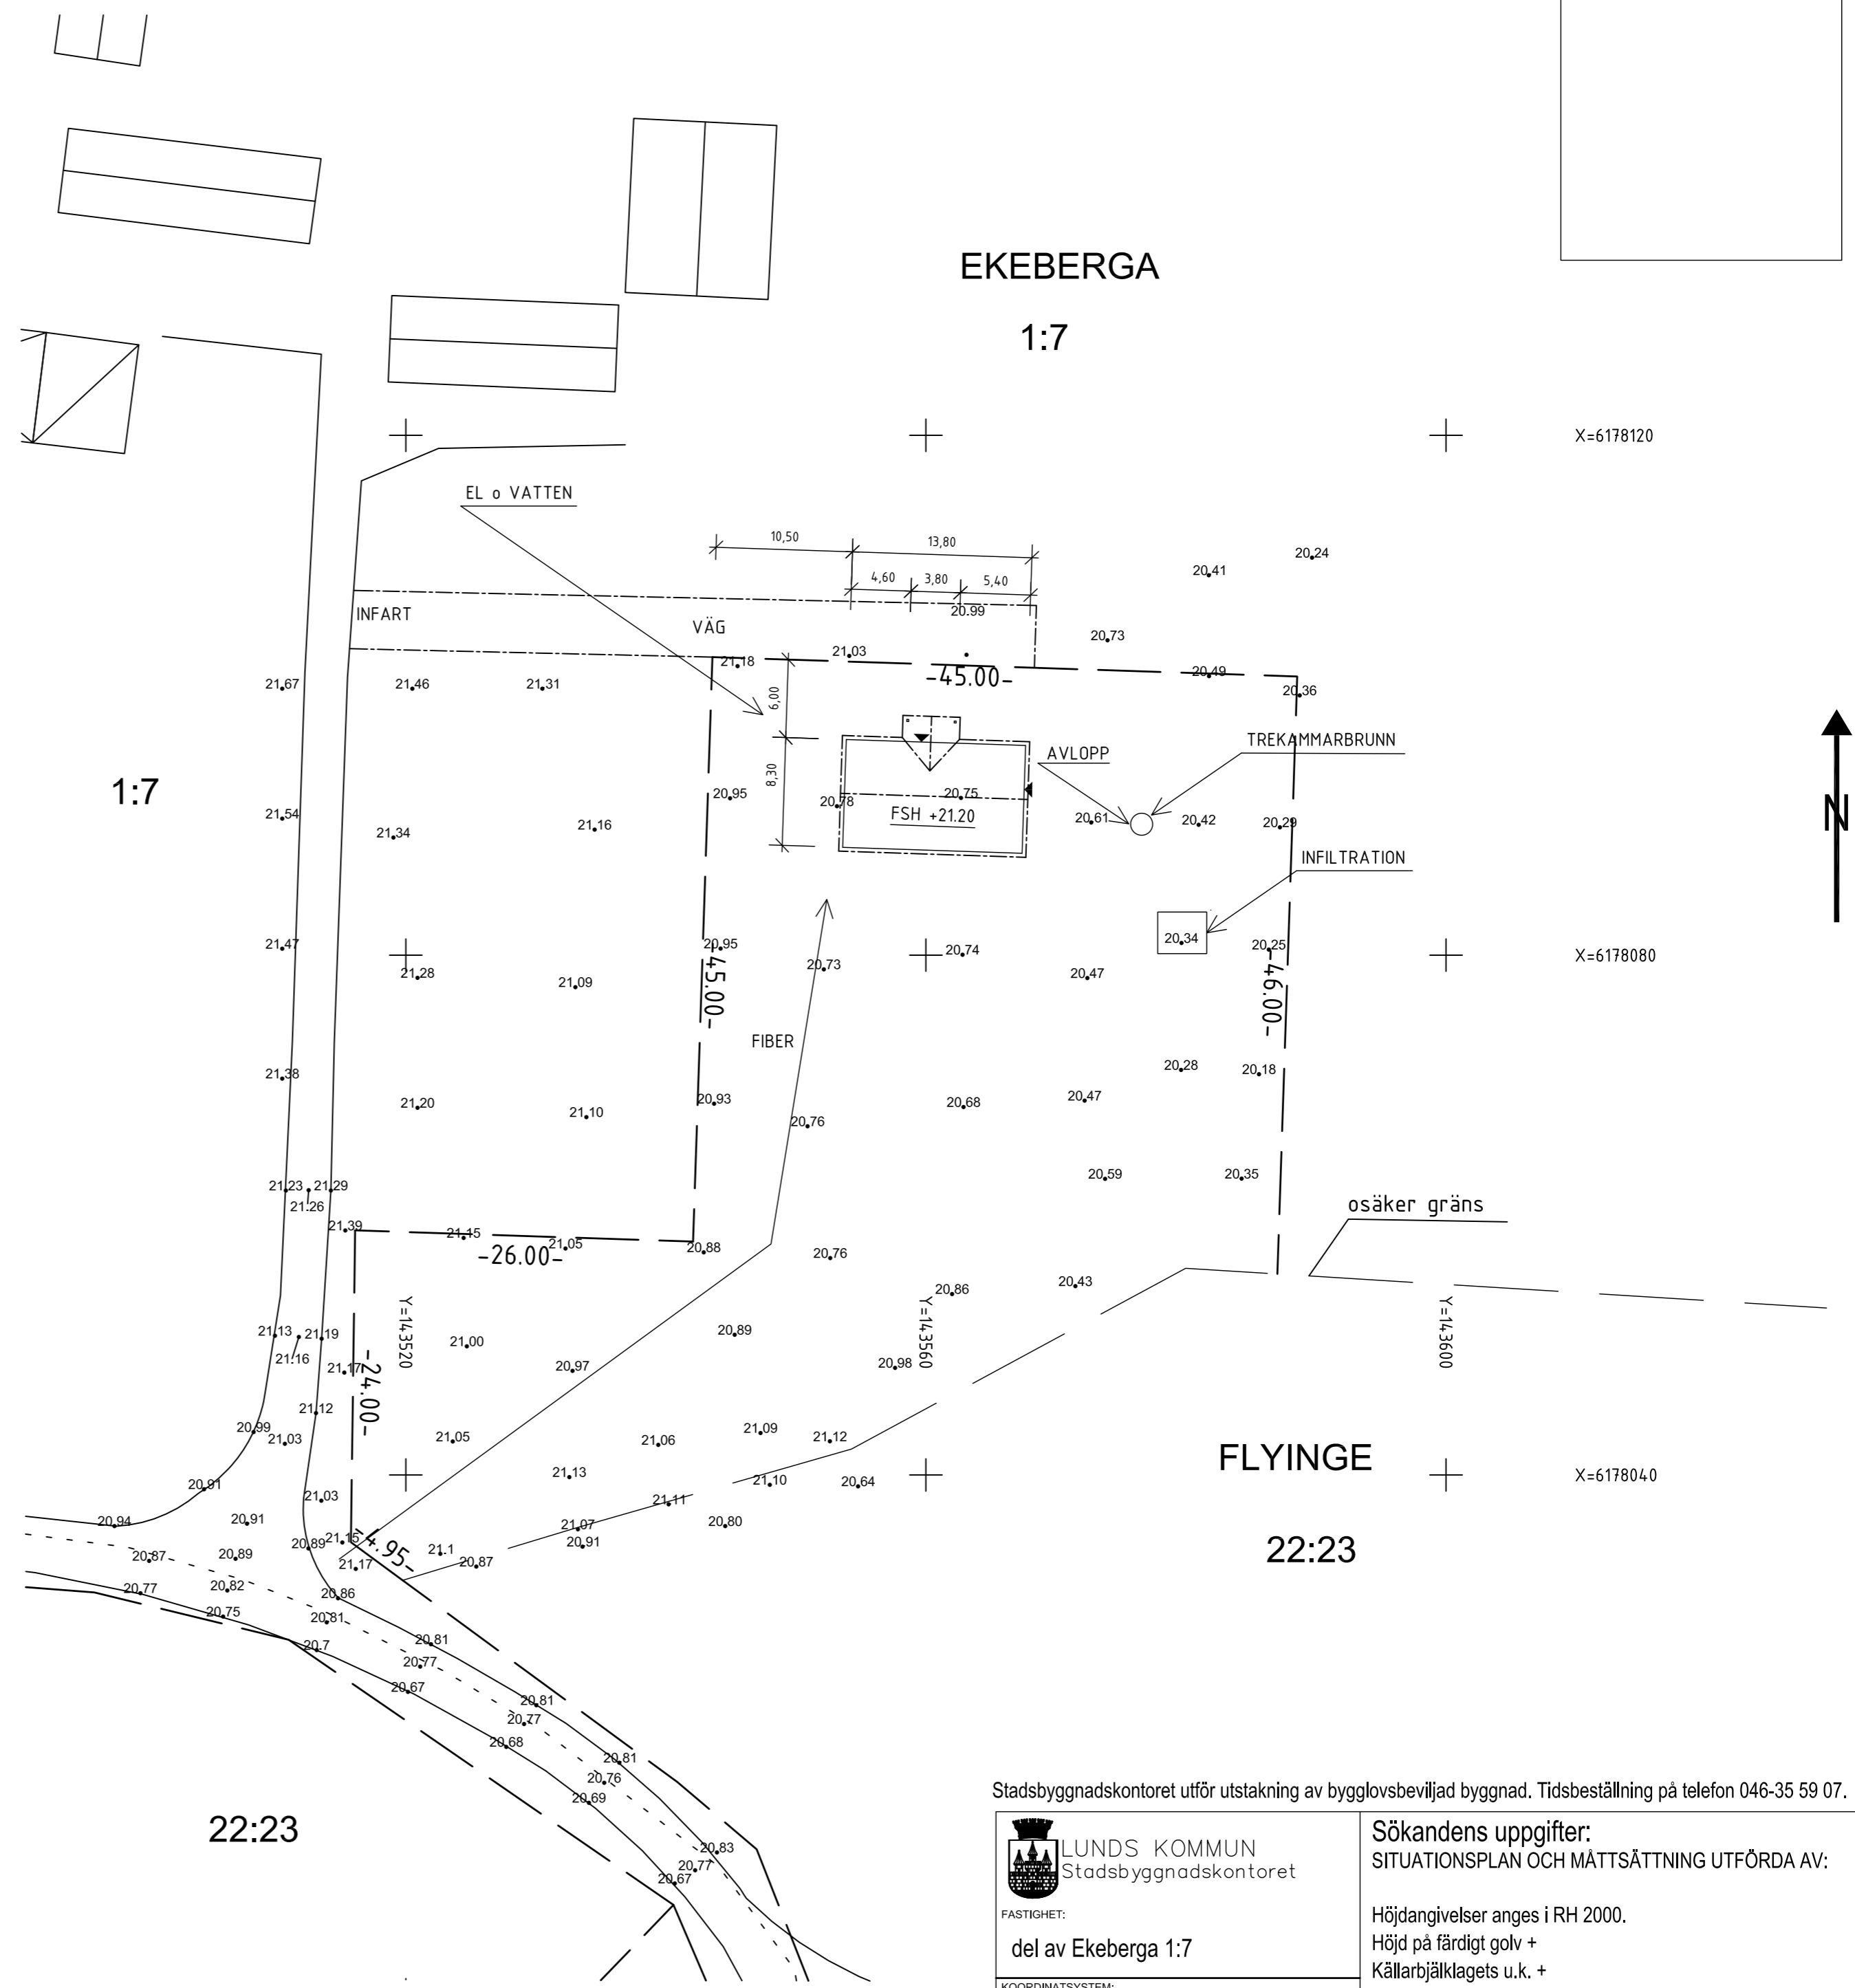

Stadsbyggnadskontoret utför utstakning av bygglovsbeviljad byggnad. Tidsbeställning på telefon 046-35 59 07.

 LUNDS KOMMUN Stadsbyggnadskontoret		Sökandens uppgifter: SITUATIONSPLAN OCH MÄTTSÄTTNING UTFÖRDA AV:	
FASTIGHET: del av Ekeberga 1:7		Höjdangivelser anges i RH 2000. Höjd på färdigt golv + Källarbjälsklagets u.k. + Annan relevant höjdangivelse:	
KOORDINATSYSTEM: SWEREF 99 13 30, RH 2000		SKALA (A2): 1:400	
RITAD AV: MT	GRANSKAD AV: EW	NUMMER NYBYGGNADSKARTA: L 2020-002016	