



PLAN  
1:200

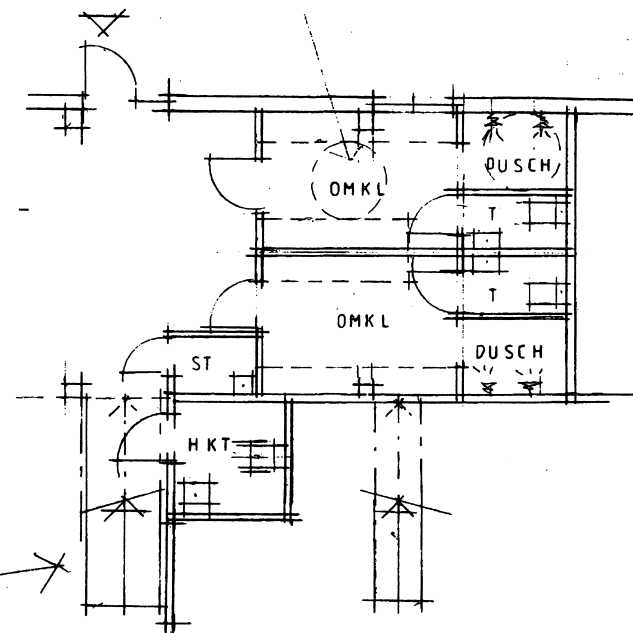


PLAN OMKLÅDN, DEL  
1:100

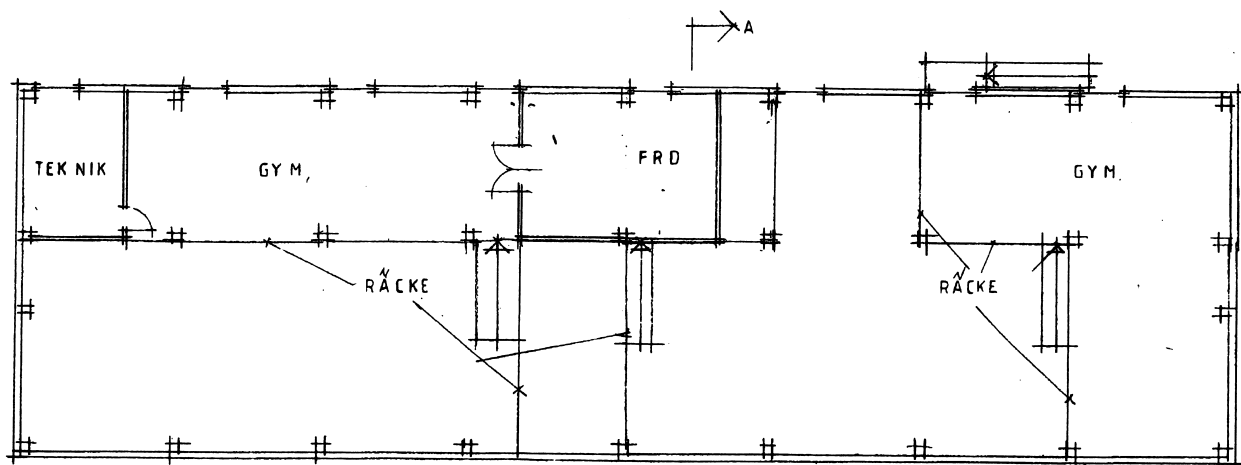


ENTRESOLPLAN

1:200

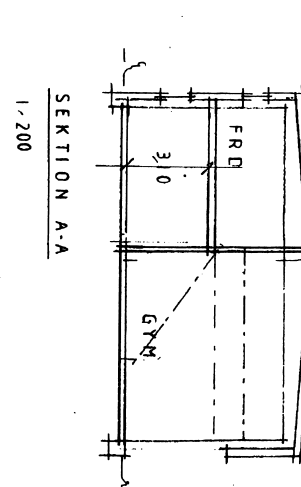

SEKTION A-A  
1:200

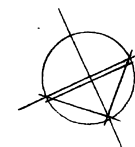

**VÄLTFAST AB**  
**DEL AV VÄLTEN 12**  
 HYRESGÄSTANPASSNING  
 SKALA 1:200 / 1:100 / 1:400

<b>arkitekt</b>		
arkitekt ur josephson ab rådgivande & konsulterande arkitekt box 88 286 22 åhus västergatan 4 ☎ 044-24 71 70 <input type="checkbox"/> sövesborgskontoret		
Medlem i Sveriges Arkitekter		
UPPDRAG NR	RITARKONSTR AV	HANDLAGARE
20-03-10		
KOMPL 20-03-09		
REV 20-02-26		
DATUM	ANSVARIG	1
20-02-25		