

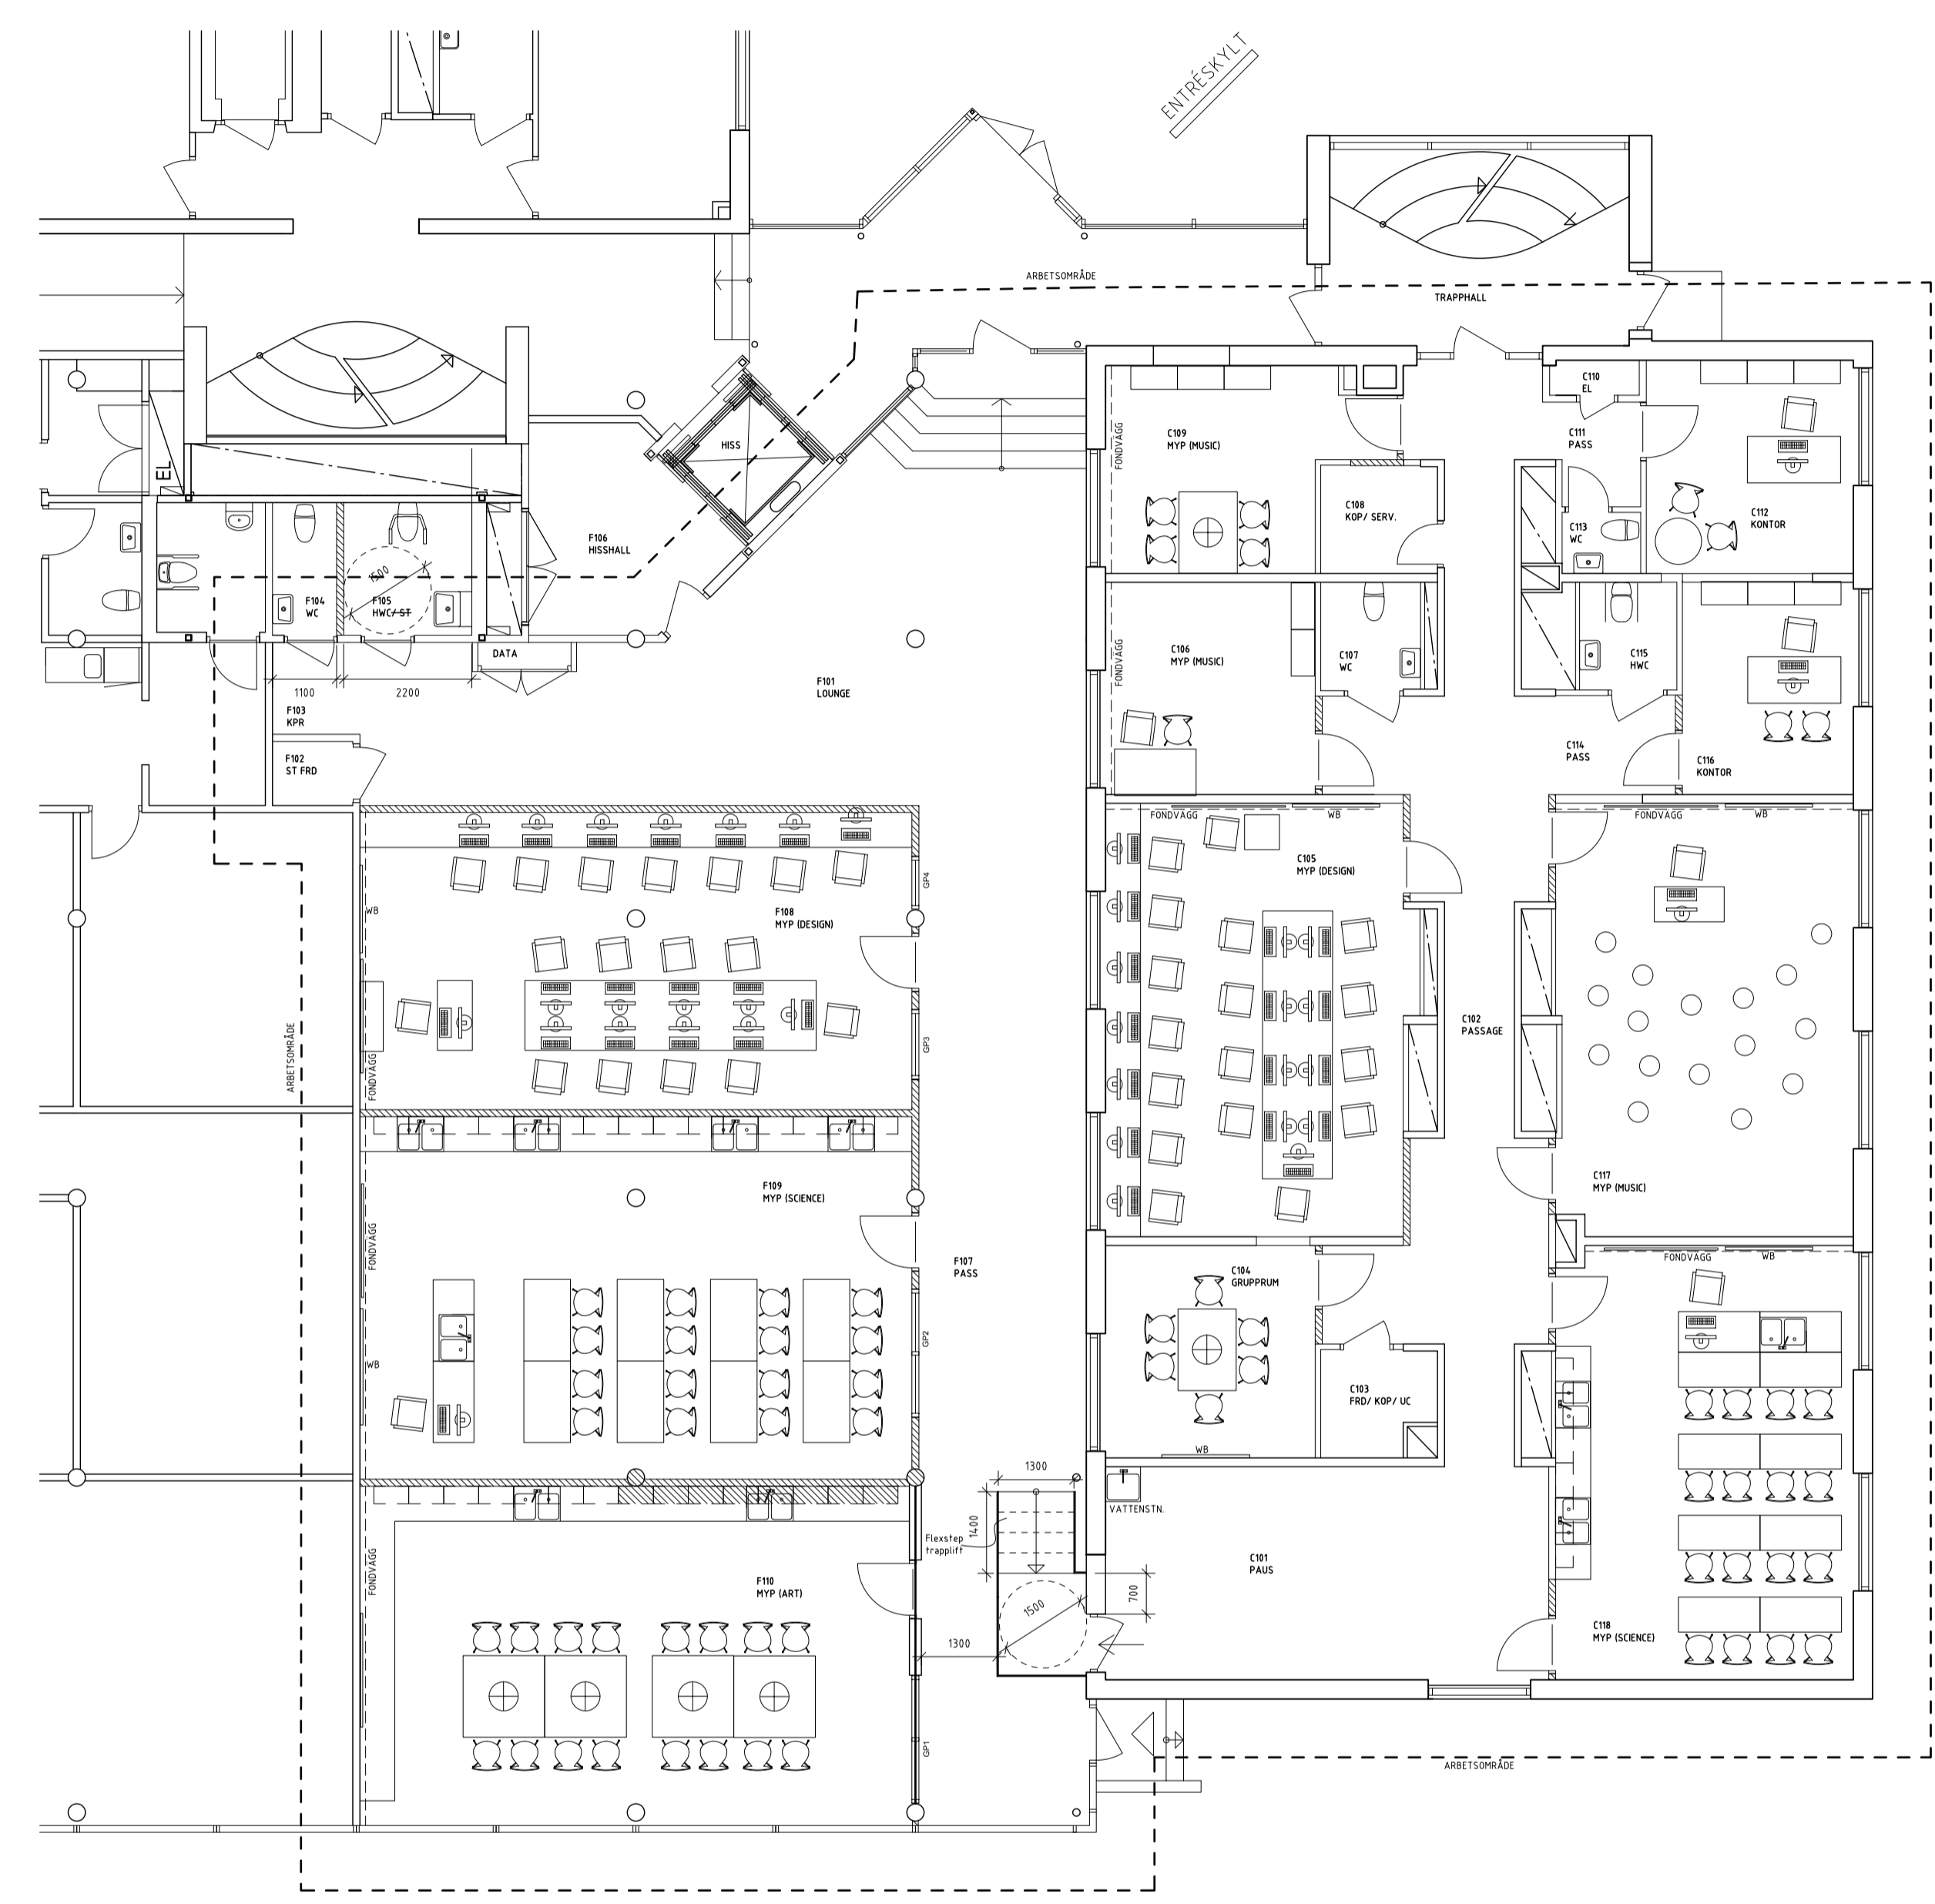


- FÖRKLARINGAR**
- BRANDCELLSGRÄNS
  - == BEF VÄGG
  - /// NY VÄGG
  - ⌋ BEF DÖRR
  - ⌋ NY DÖRR
  - - - FONDVÄGG

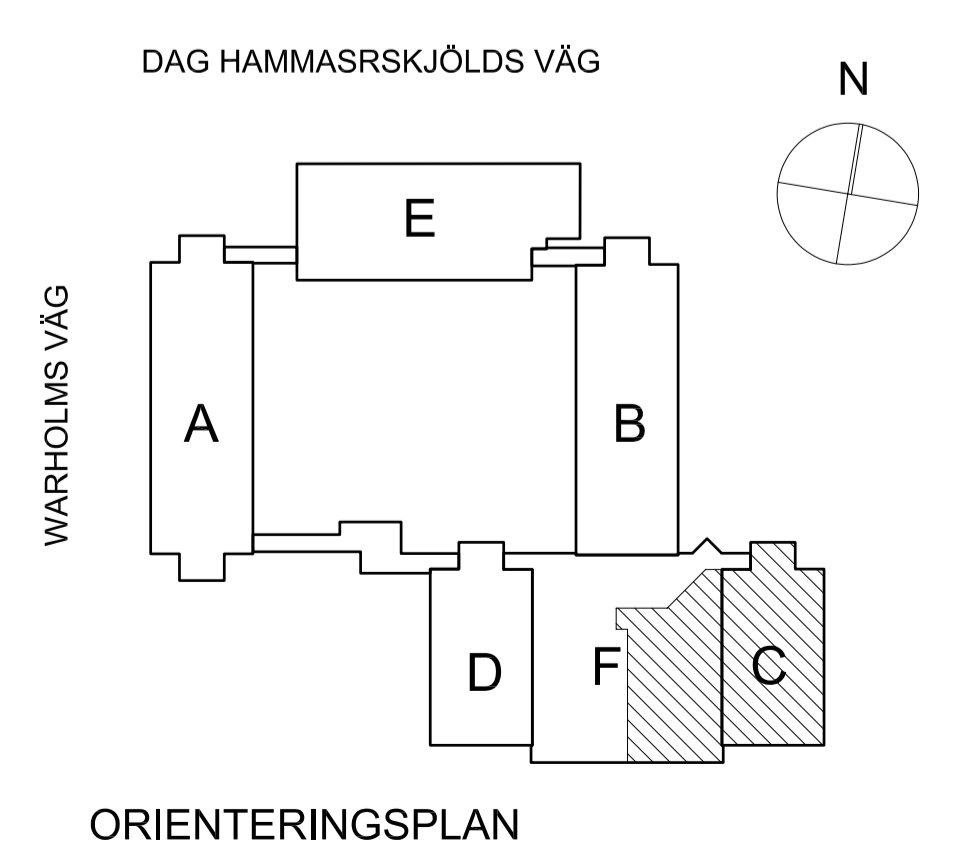

DEL AV PLAN 1, BYGGNAD C & F

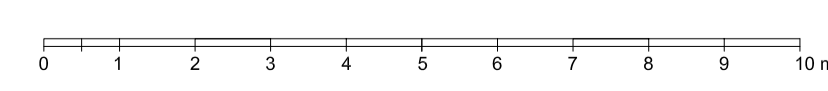

ORIENTERINGSPLAN

A	ENLIGT PM	220325	AG
BET	ANT	ÄNDRINGEN AVSER	DATUM
<b>BYGGLOVSHANDLING BENZELIUS 1, LUND</b>			
<b>CMB</b>			
A	CMB PROJEKT	www.cmbprojekt.se	
K			
V			
E			
VS			
BR			
PROJEKTNR	RITAD/KONSTR AV	HANDLAGGARE	
516	AG	MH	
DATUM	ANSVARIG		
2022-01-28	M HEIJ		
OMBYGGNAD BYGGNAD C OCH EL AV F DEL AV PLAN 1			
SKALA	NUMMER	BET	
1:100 (A1)	A-40.1-3010	A	