


Dag Hammarskjölds väg

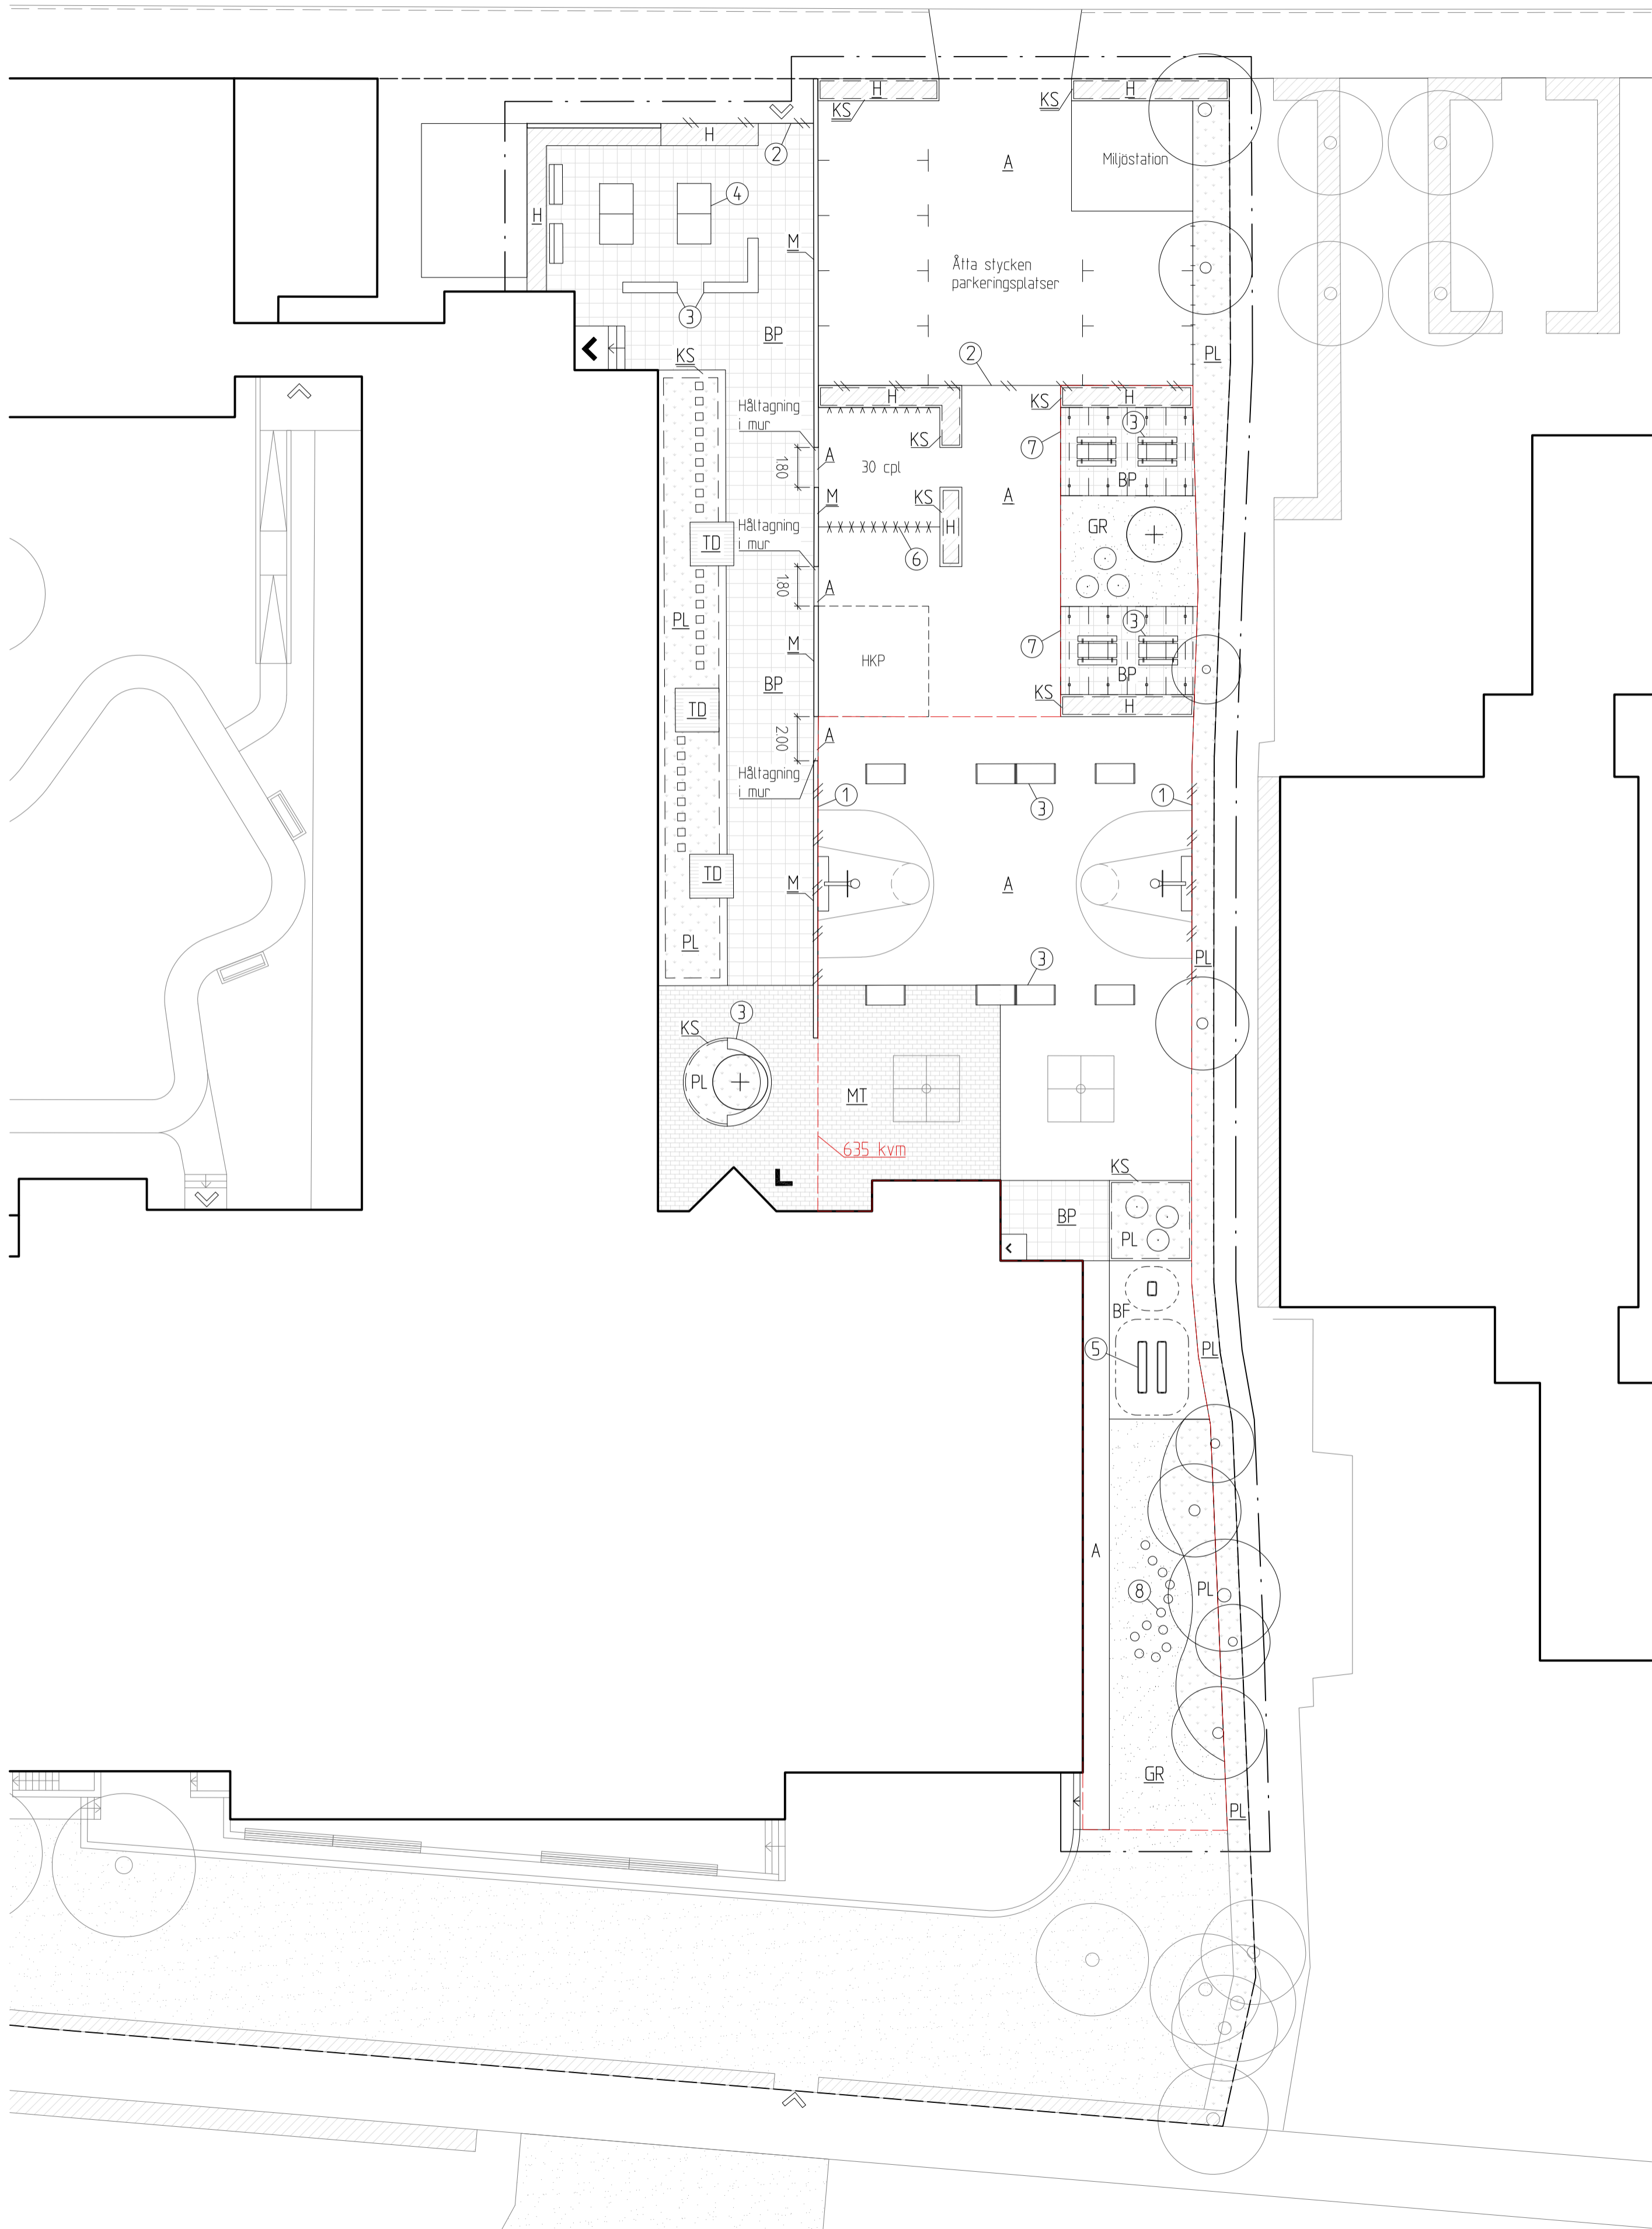

FÖRKLARINGAR

- — — — — Avser bygglov, redovisad en meter utanför gällande gräns
- - - - - Fastighetsgräns
- ◀ Entré
- — — — — Befintligt parkeringsrücke
- A Befintlig asfalt
- MT Befintlig marktegel
- BP Befintliga betongplattor
- ID Befintligt trädäck
- H Befintlig häck
- PL Befintlig plantering
- GR Befintlig gräsytta
- A Asfalt
- BF Barkflis
- GR Gräsytta
- PL Planteringsytta
- H Häck
- KS Befintlig kantsten
- M Befintlig mur
- KS Kantsten
- HT Befintlig trappa
- Befintligt träd
- ⊕ Träd, nytt
- Solitärbuske, ny
- HKP Handikapplats
- ① Flätverksstängsel, H:300 cm
- ② Flätverksstängsel med grid, H:120 cm
- ③ Bankar och bänkbord
- ④ Pingisbord
- ⑤ Utgegym
- ⑥ Cykelställ
- ⑦ Pergola
- ⑧ Stubbar
- Asfaltsmålning, streebasket och king out-ruta

FÖRESKRIFTER

Skola utökas med 20 elever och 635 kvm skolgård.

Bef brunnar och höjder förändras inte. Avvattning lika befintlig.

Koordinatsystem SWEREF 99 13 30  
Höjdsystem RH2000

BET	ANT	ÄNDRINGEN AVSER	DATUM	SIGN
-----	-----	-----------------	-------	------


BYGGLOVSHANDLING



A - FOJAB ARKITEKTER	T 040-27 98 00
K .	T.
V .	T.
E .	T.
L - FOJAB ARKITEKTER	T 040-27 98 00

UPPDRAG NR 11728_04	RITAD/KONSTR AV J. Andersson	HANDLÄGGARE
DATUM 2021-12-22	ANSVARIG Caroline Hjalmarsson	

Kv Benzelius		
Ombyggnad för skola		
Situationsplan		
SKALA (A1)	1:200	NUMMER
SKALA (A3)	1:400	L-31-1-01

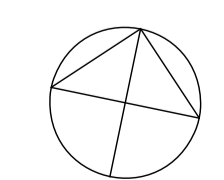

SKALA 1:200 (A1) 0 10 20