

FÖRESKRIFTER




ALLA MÅTT I MM DÄR EJ ANNAT ANGES

ANVISNINGAR

FÖRKLARINGAR

TILLBYGGNAD

HÄNVISNINGAR

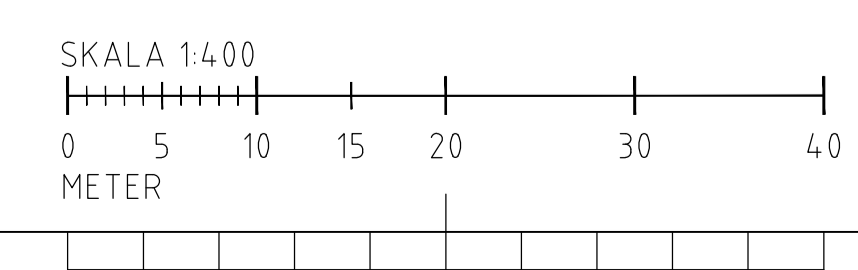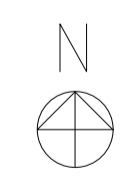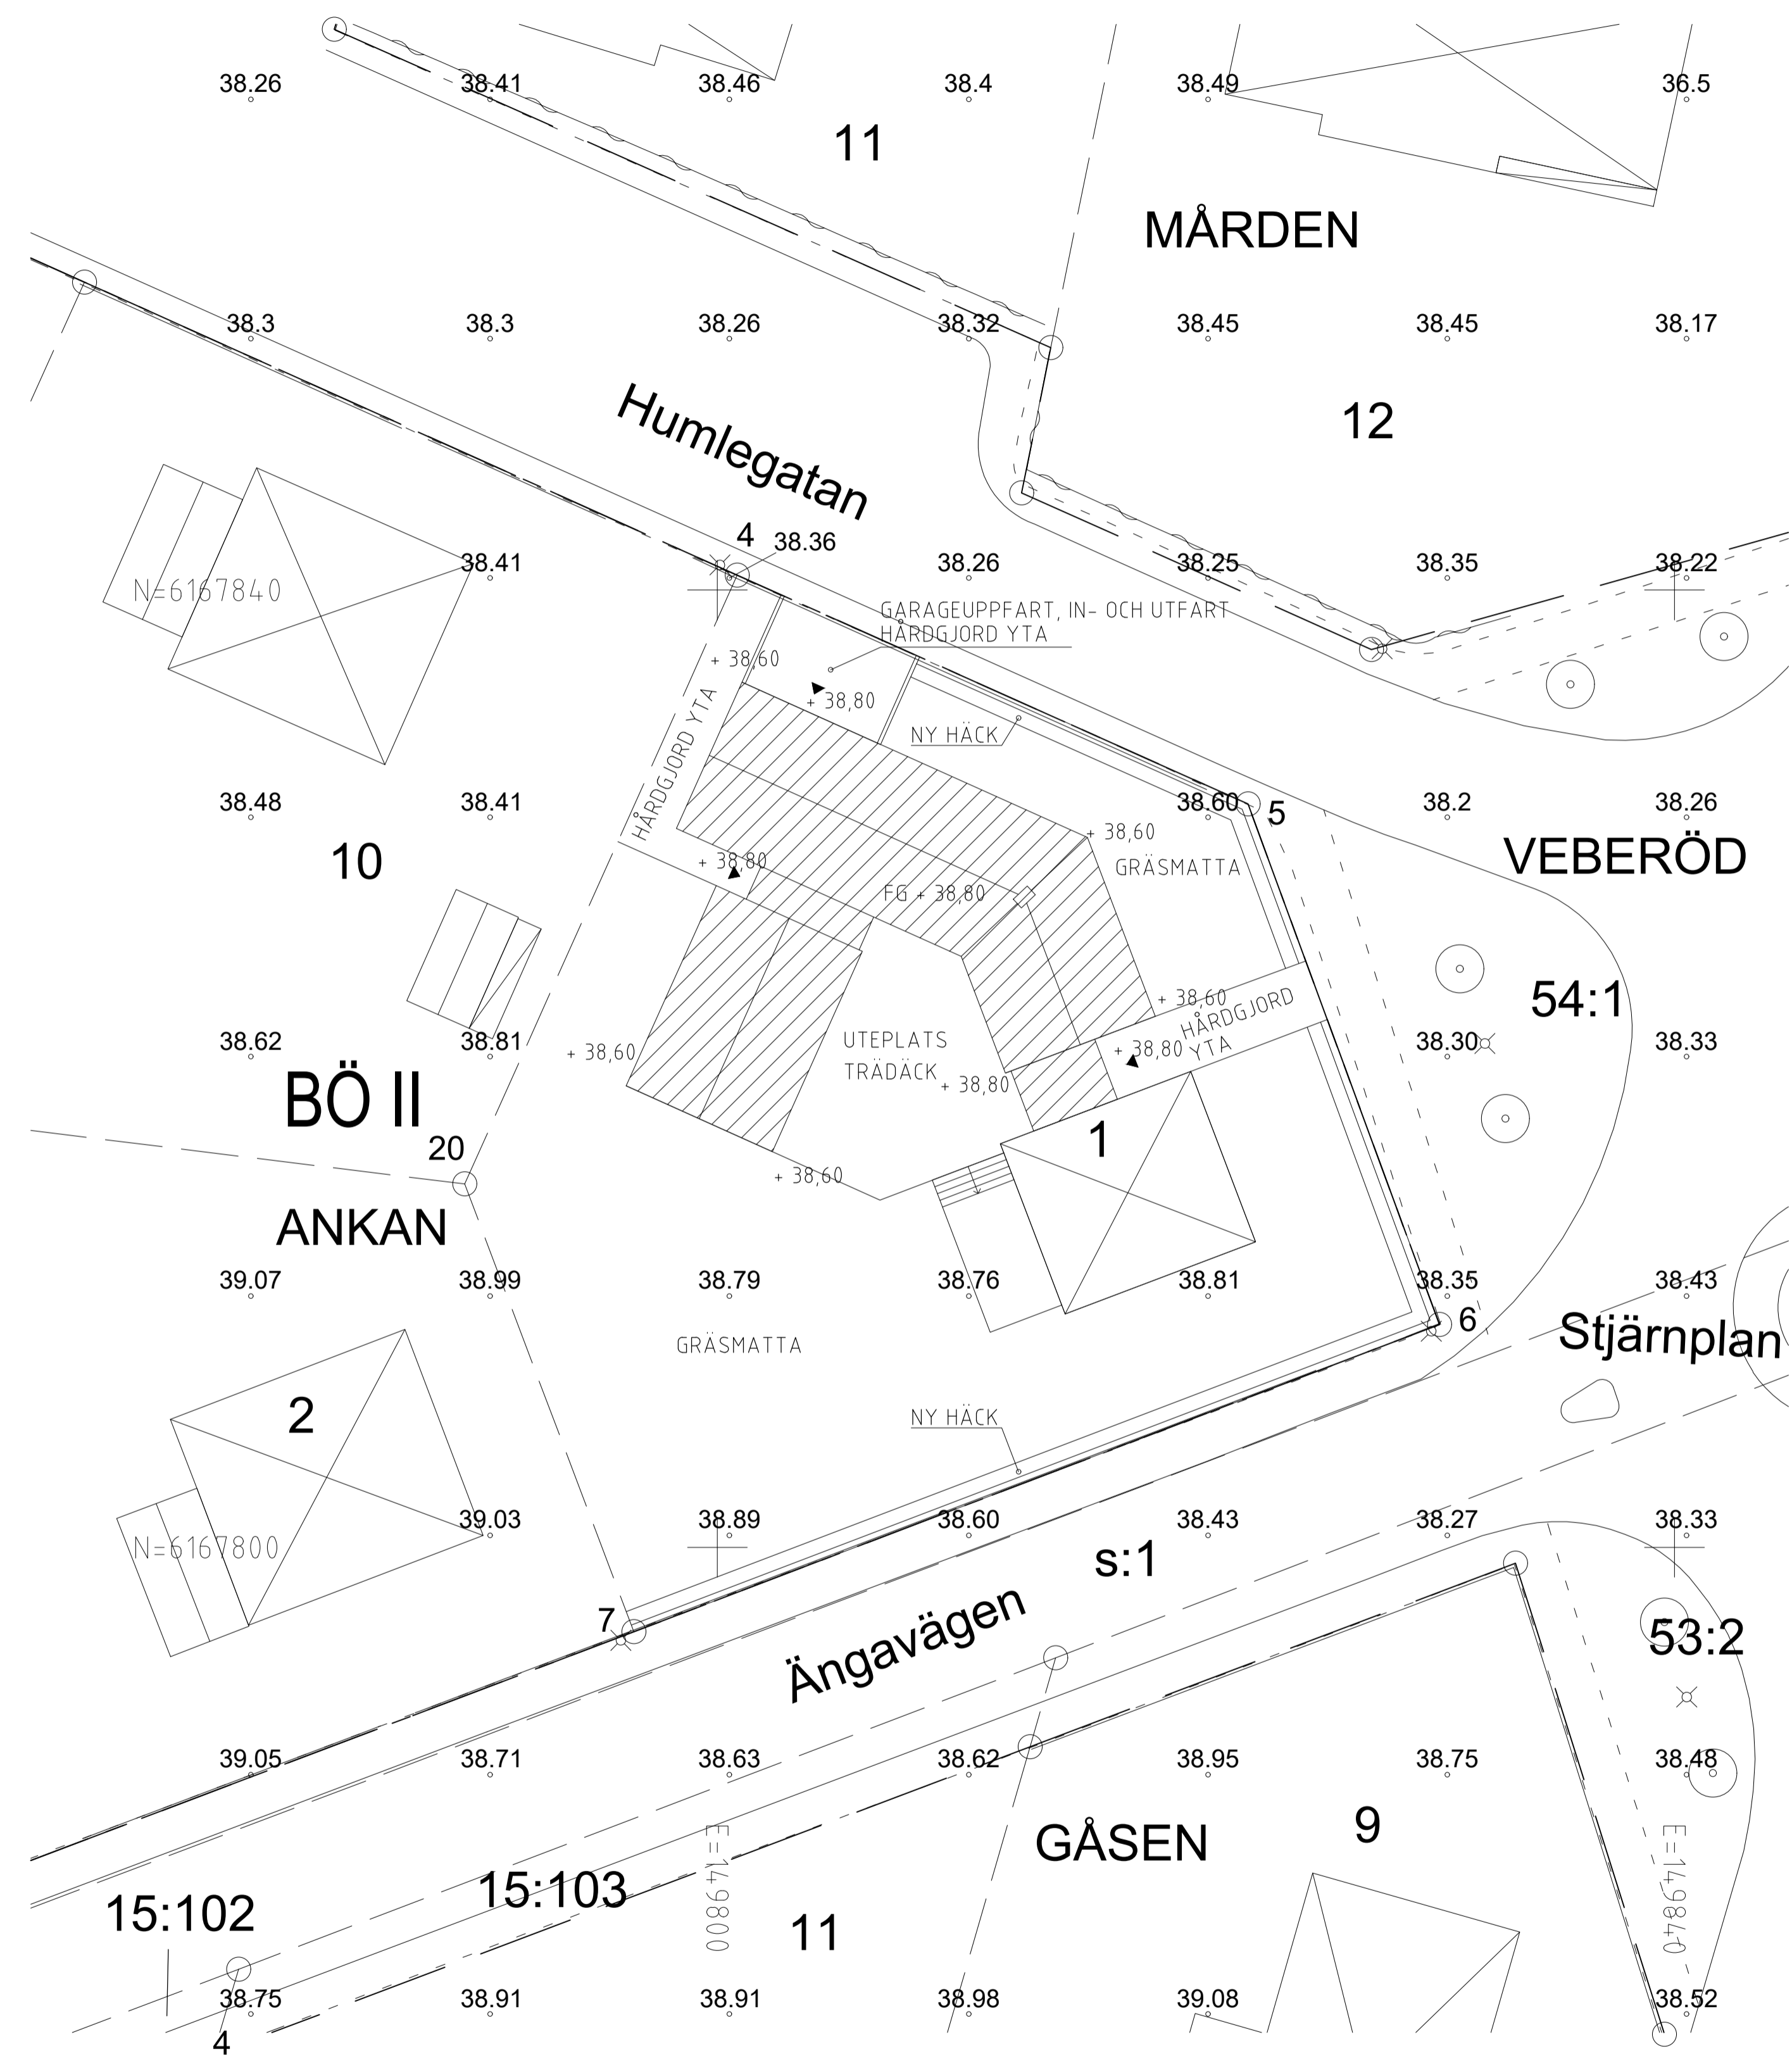

BET	ANT	ÄNDRINGEN AVSER	DATUM	SIGN
BYGGLOVSHANDLING				
ANKAN 1 VEBERÖD, LUNDS KOMMUN				
 Ångavägen 17, 247 45 Torna Hällestad Tel. 070 923 48 11 alioark.se				
UPPDRAG NR	RITAD AV / KONSTR AV	UPPDRAGSLEDARE		
DATUM	ANSVARIG			
2022-05-26	JONATHAN WOLFE			
TILLBYGGNAD/OMBYGGNAD				
MÄRKPLANERINGSPLAN				
SKALA	NUMMER	I BET		
1:200 (A1) 1:400 (A3)	A-6			