

FÖRESKRIFTER

ALLA MÅTT I MM DÄR EJ ANNAT ANGES

ANVISNINGAR

- ① PUTS, KULÖR: VARM LJUSGRÅ
- ② OLJAD EK, STÅENDE STAVAR
- ③ SVART VALSAT PLÅTTAK
- ④ VALSAT TAK I KOPPARPLÅT

SÖCKEL: BETONG

HÄNGRÄNNOR, STUPRÖR: SVARTA VID SVART TAK, KOPPAR VID KOPPARTAK

SKJUTDÖRRAR OCH FÖNSTER: ALUMINIUM, SVARTA



DÖRRAR: OLJAD EK, LIKA FASAD

GARAGEPORT: KULÖR SVART

FÖRKLARINGAR

- BEF. VÄGGAR
- NYA VÄGGAR
- BEF. DÖRRAR
- NYA DÖRRAR
- NY SKJUTDÖRR TILLBYGGNAD
- RIVES

HÄNVISNINGAR

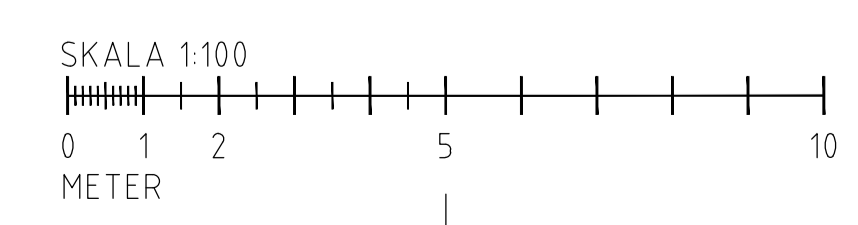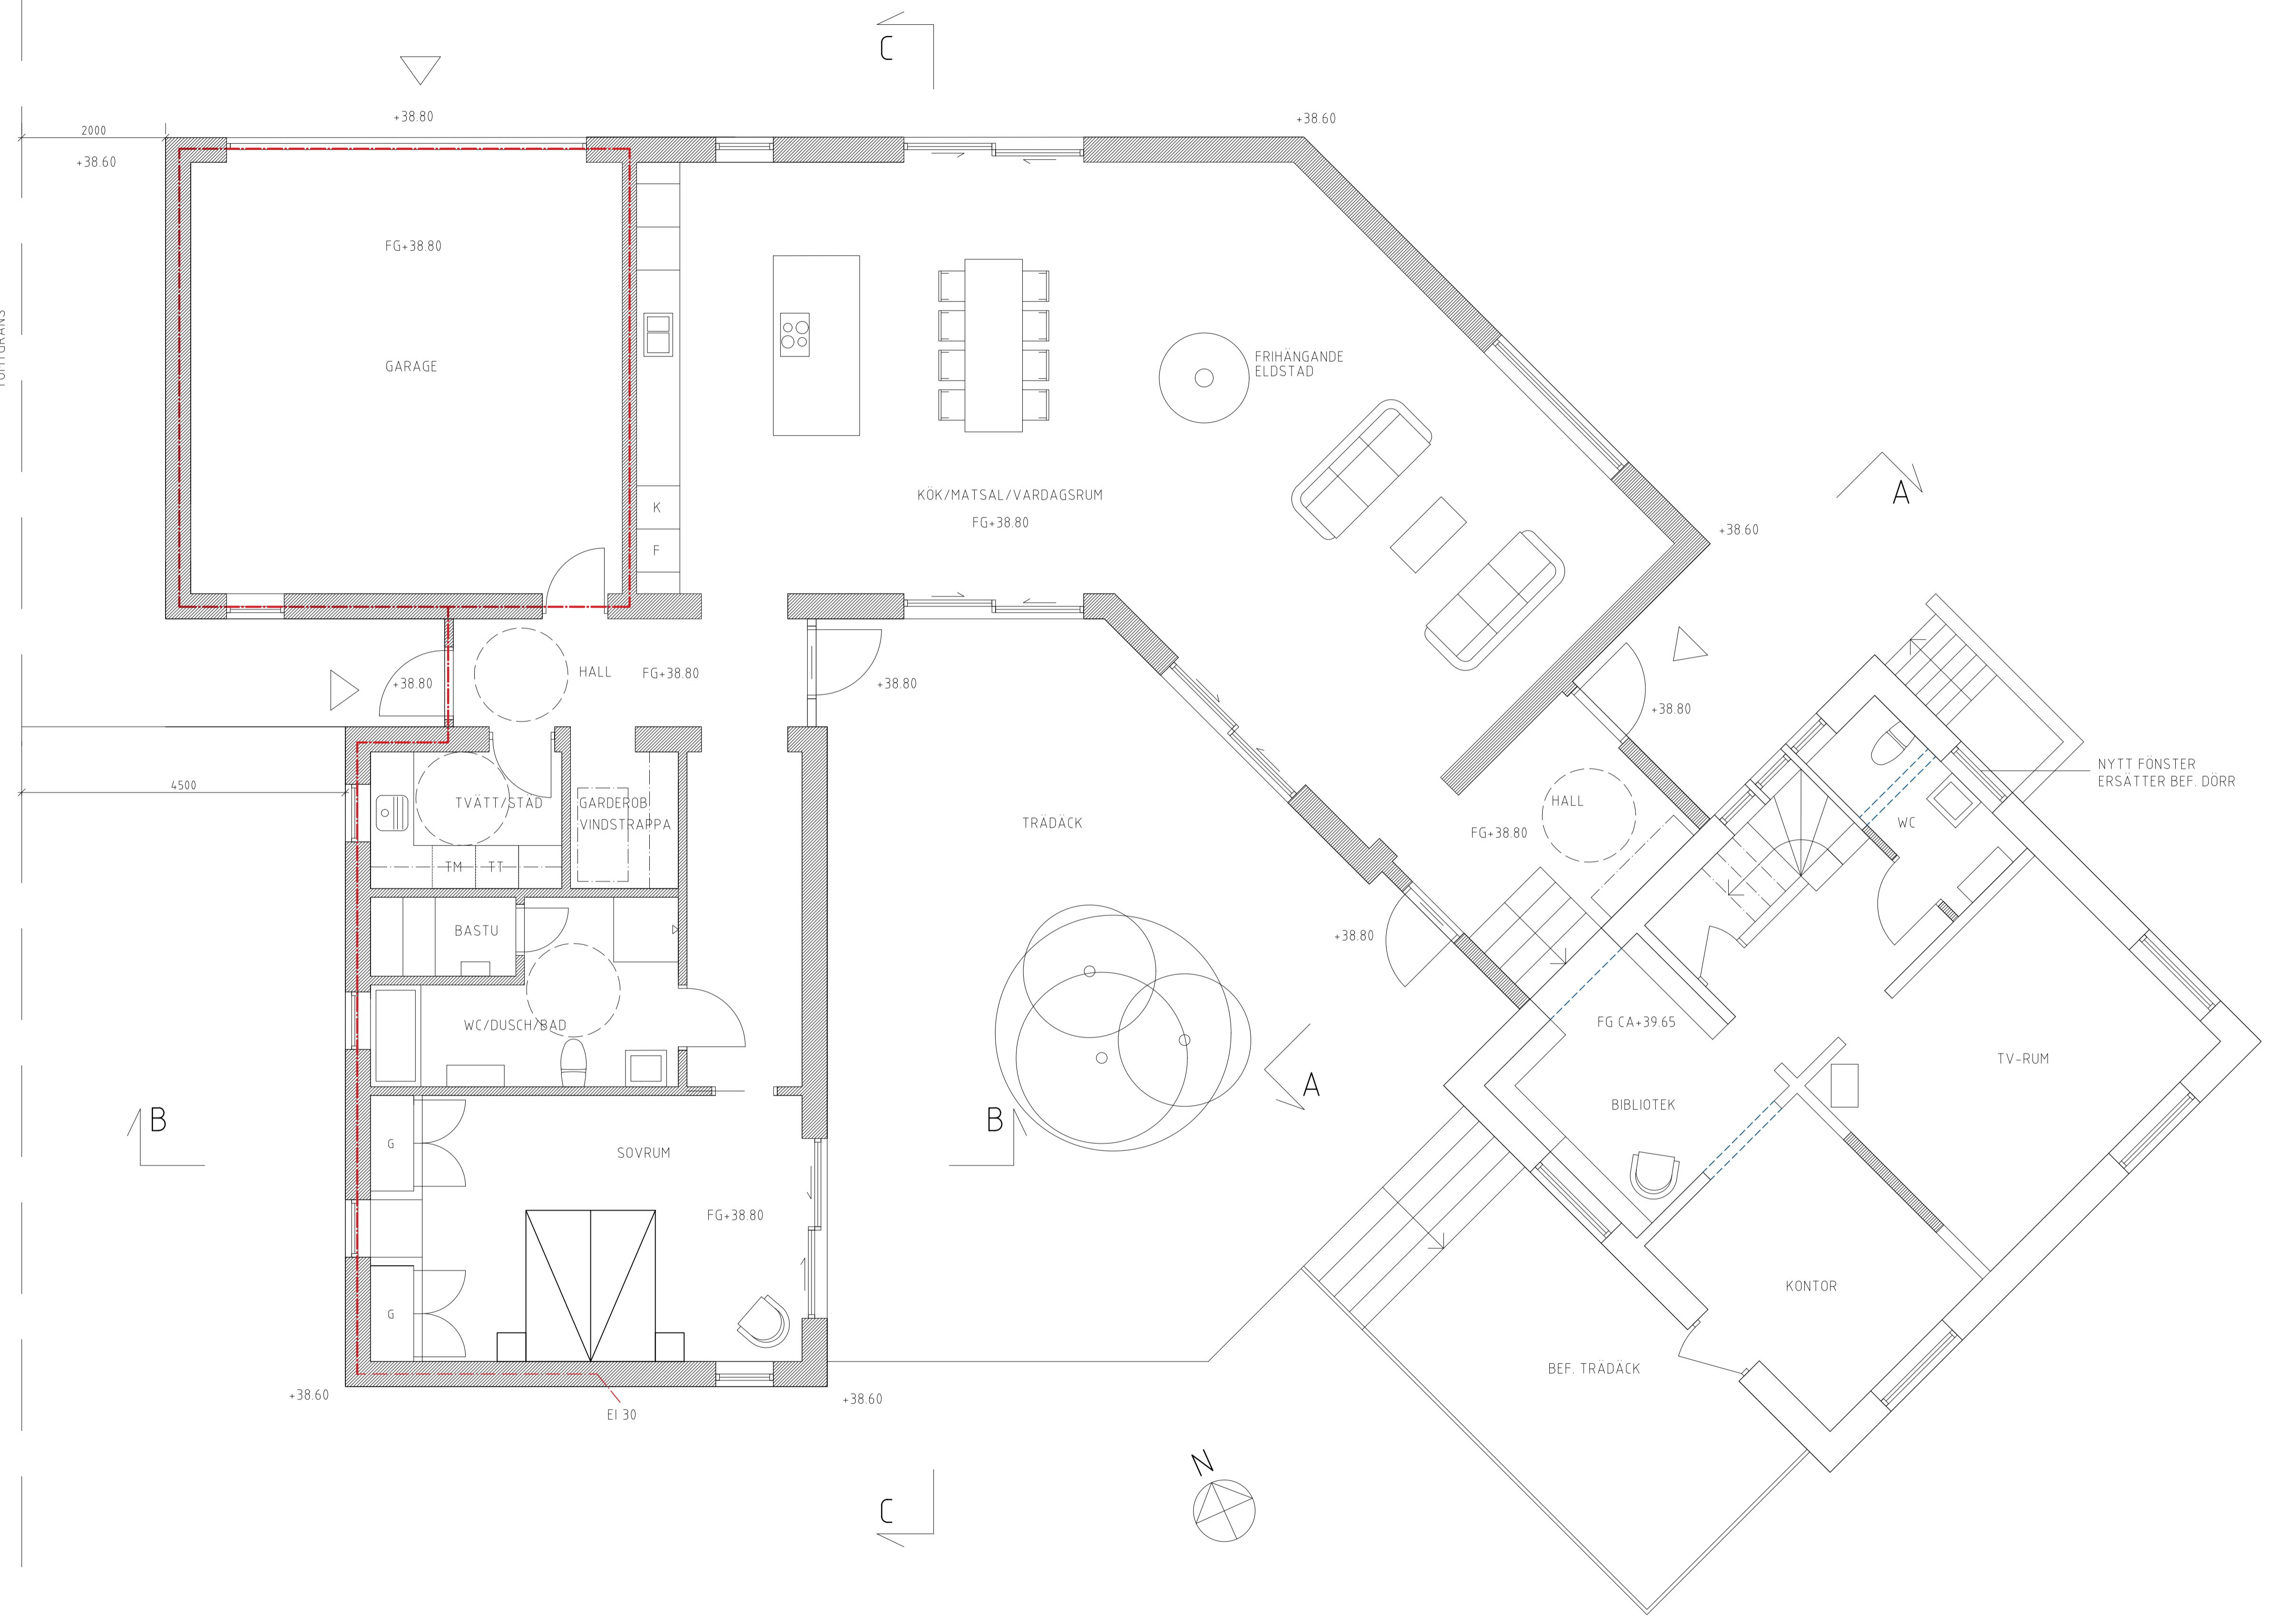

BET	ANT	ÄNDRINGEN AVSER	DATUM	SIGN
BYGGLOVSHANDLING				
ANKAN 1				
VEBERÖD, LUNDS KOMMUN				
<small>Åsivägen 17, 247 45 Torna Hällestad Tel. 070 923 48 11 alioark.se</small>				
UPPDRAG NR	2022-05-18	RITAD AV / KONSTR AV	JQWO	UPPDRAGSLEDARE
DATUM	2022-05-18	ANSVARIG	JONATHAN WOLFE	
TILLBYGGNAD/OMBYGGNAD				
PLAN				
SKALA	1:50 (A1) 1:100 (A3)	NUMMER	A-2	1 BET