
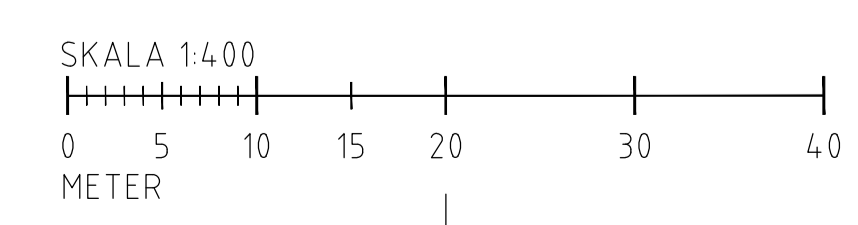


- FÖRESKRIFTER
 ALLA MÅTT I MM DÄR EJ ANNAT ANGES
- ANVISNINGAR
- FÖRKLARINGAR
 TILLBYGGNAD
 RIVES
- HÄNVISNINGAR

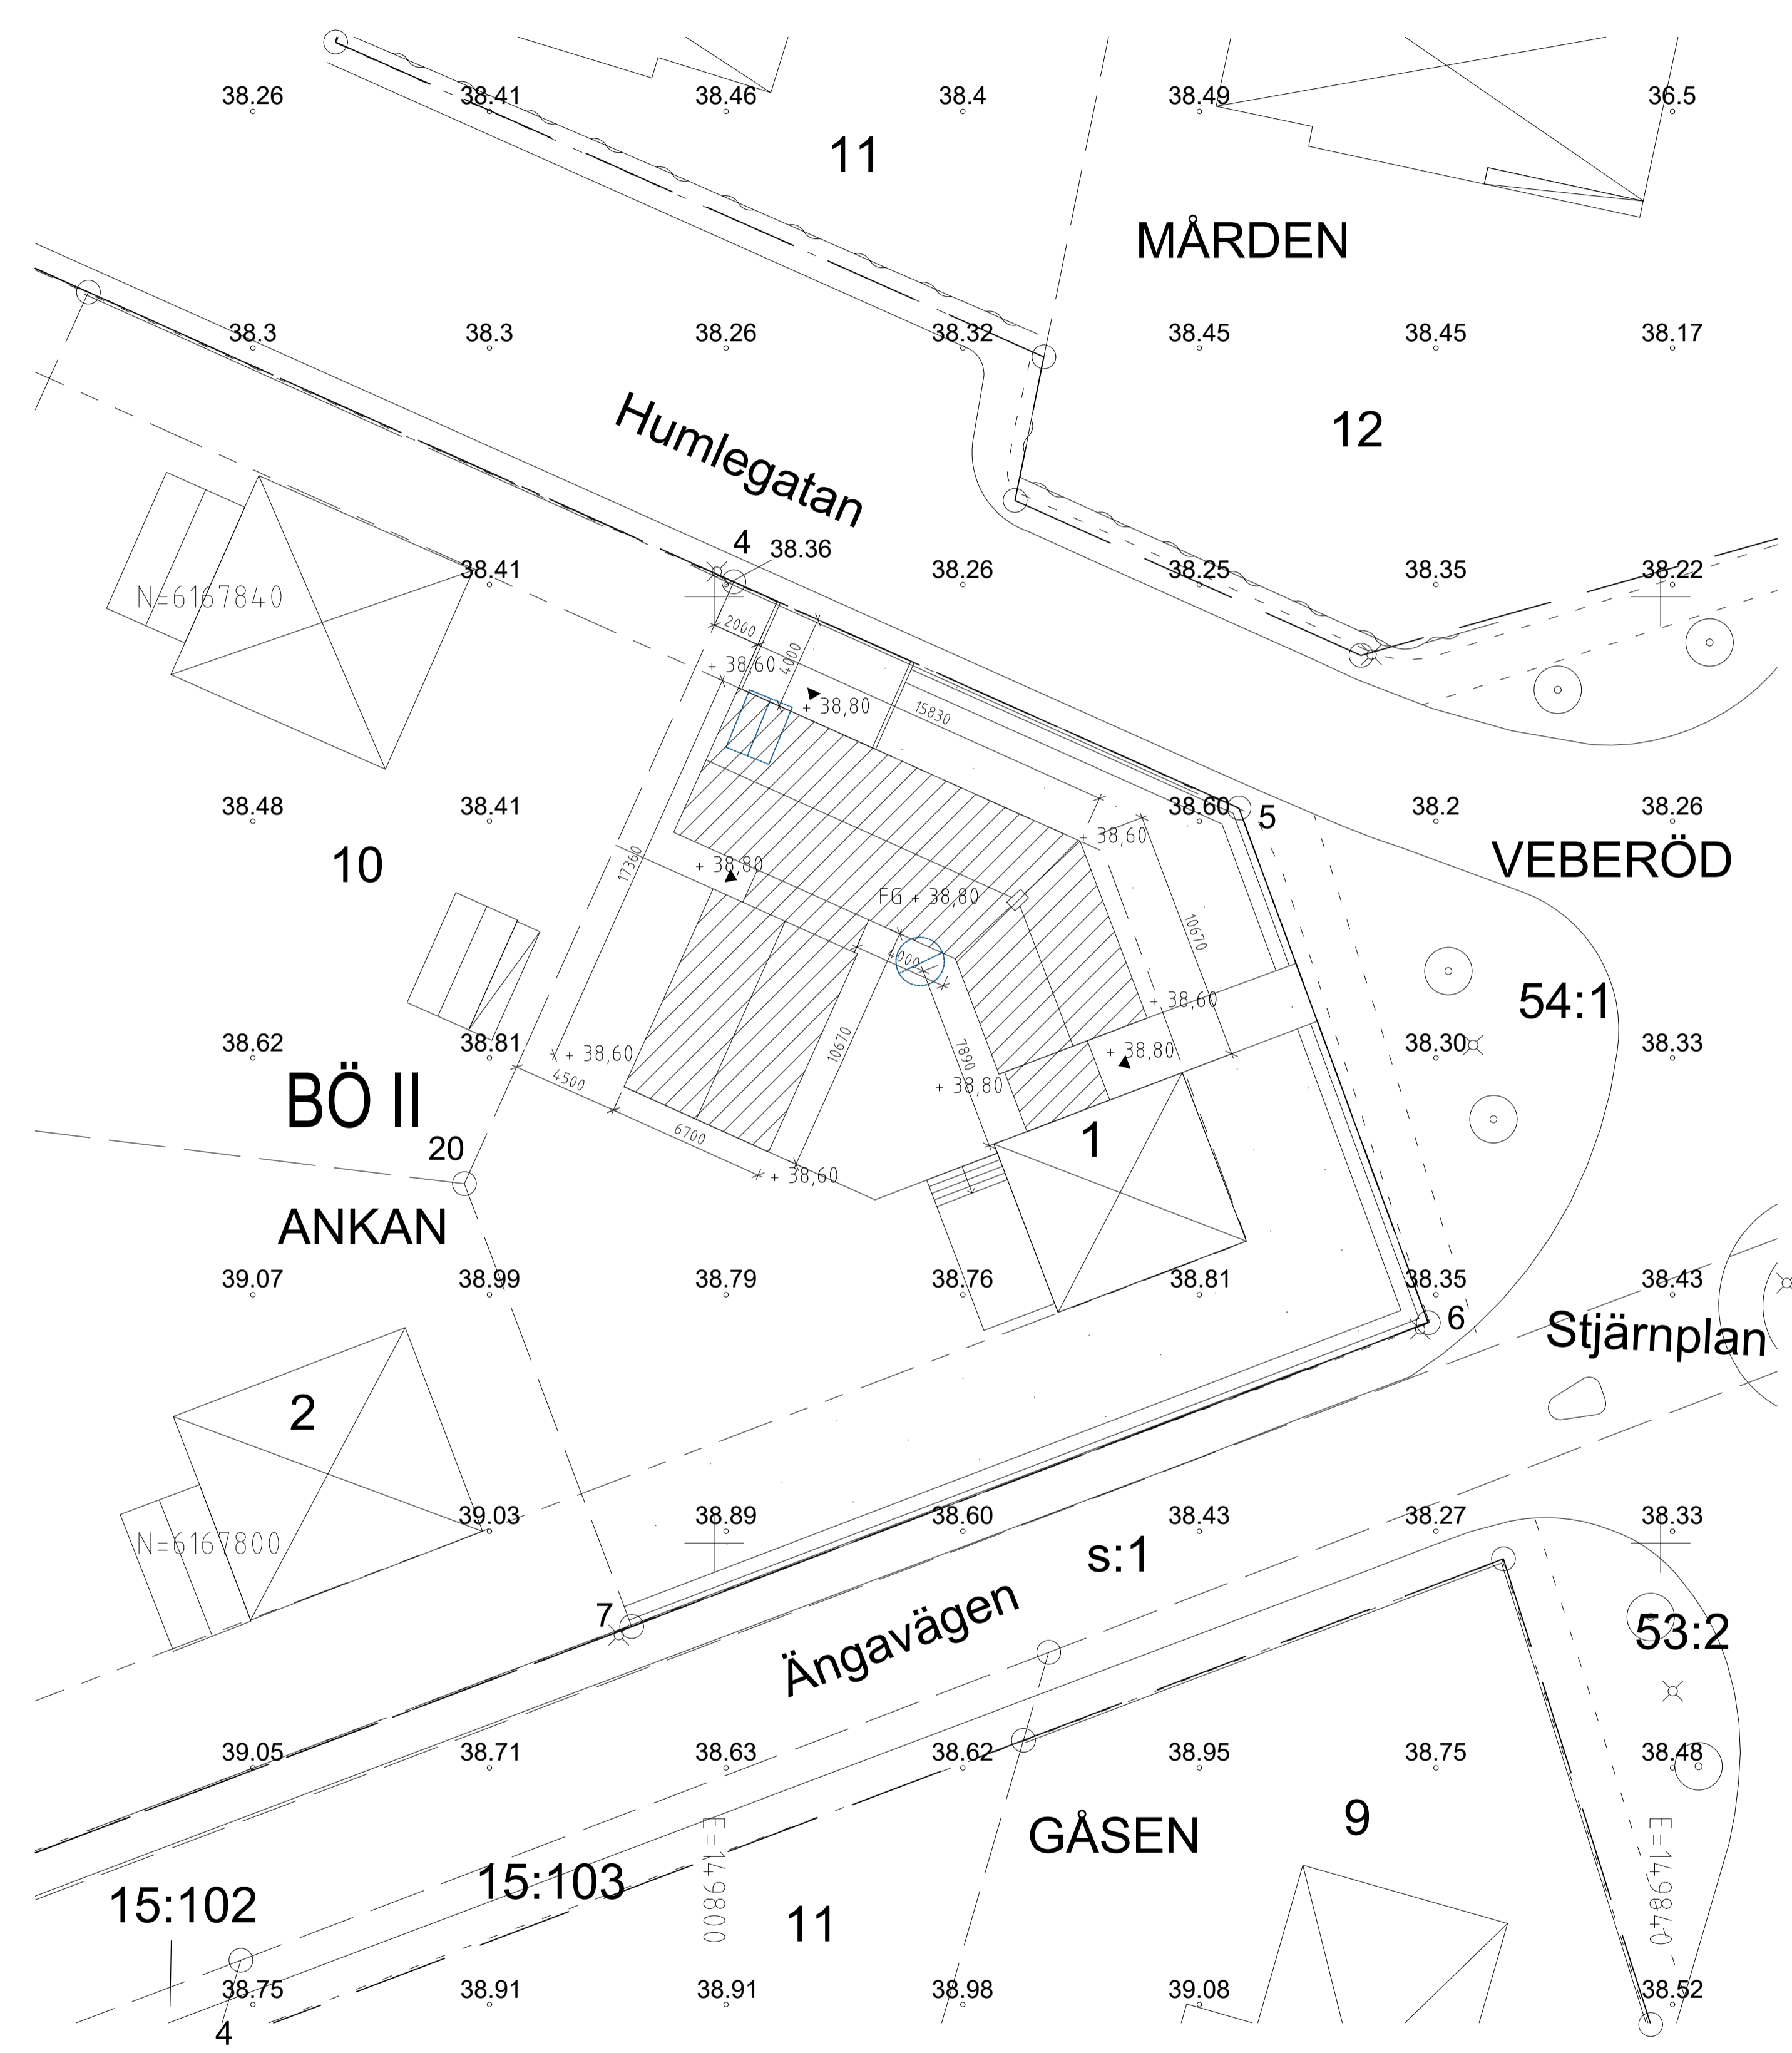

BET	ANT	ÄNDRINGEN AVSER	DATUM	SIGN
BYGGLOVSHANDLING				
ANKAN 1 VEBERÖD, LUNDS KOMMUN				
 Ängavägen 17, 247 45 Torna Hällestad Tel. 070 923 48 11 aliroark.se				
UPPDRAG NR	RITAD AV / KONSTR AV	UPPDRAGSLEDARE		
DATUM	ANSVARIG			
2022-05-18	JONATHAN WOLFE			
TILLBYGGNAD/OMBYGGNAD				
SITUATIONSPLAN				
SKALA	NUMMER			I BET
1:200 (A1) 1:400 (A3)	A-1			1