
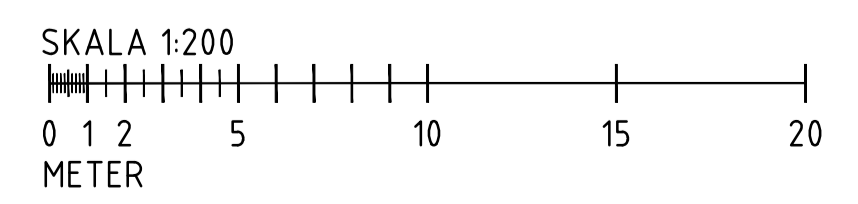
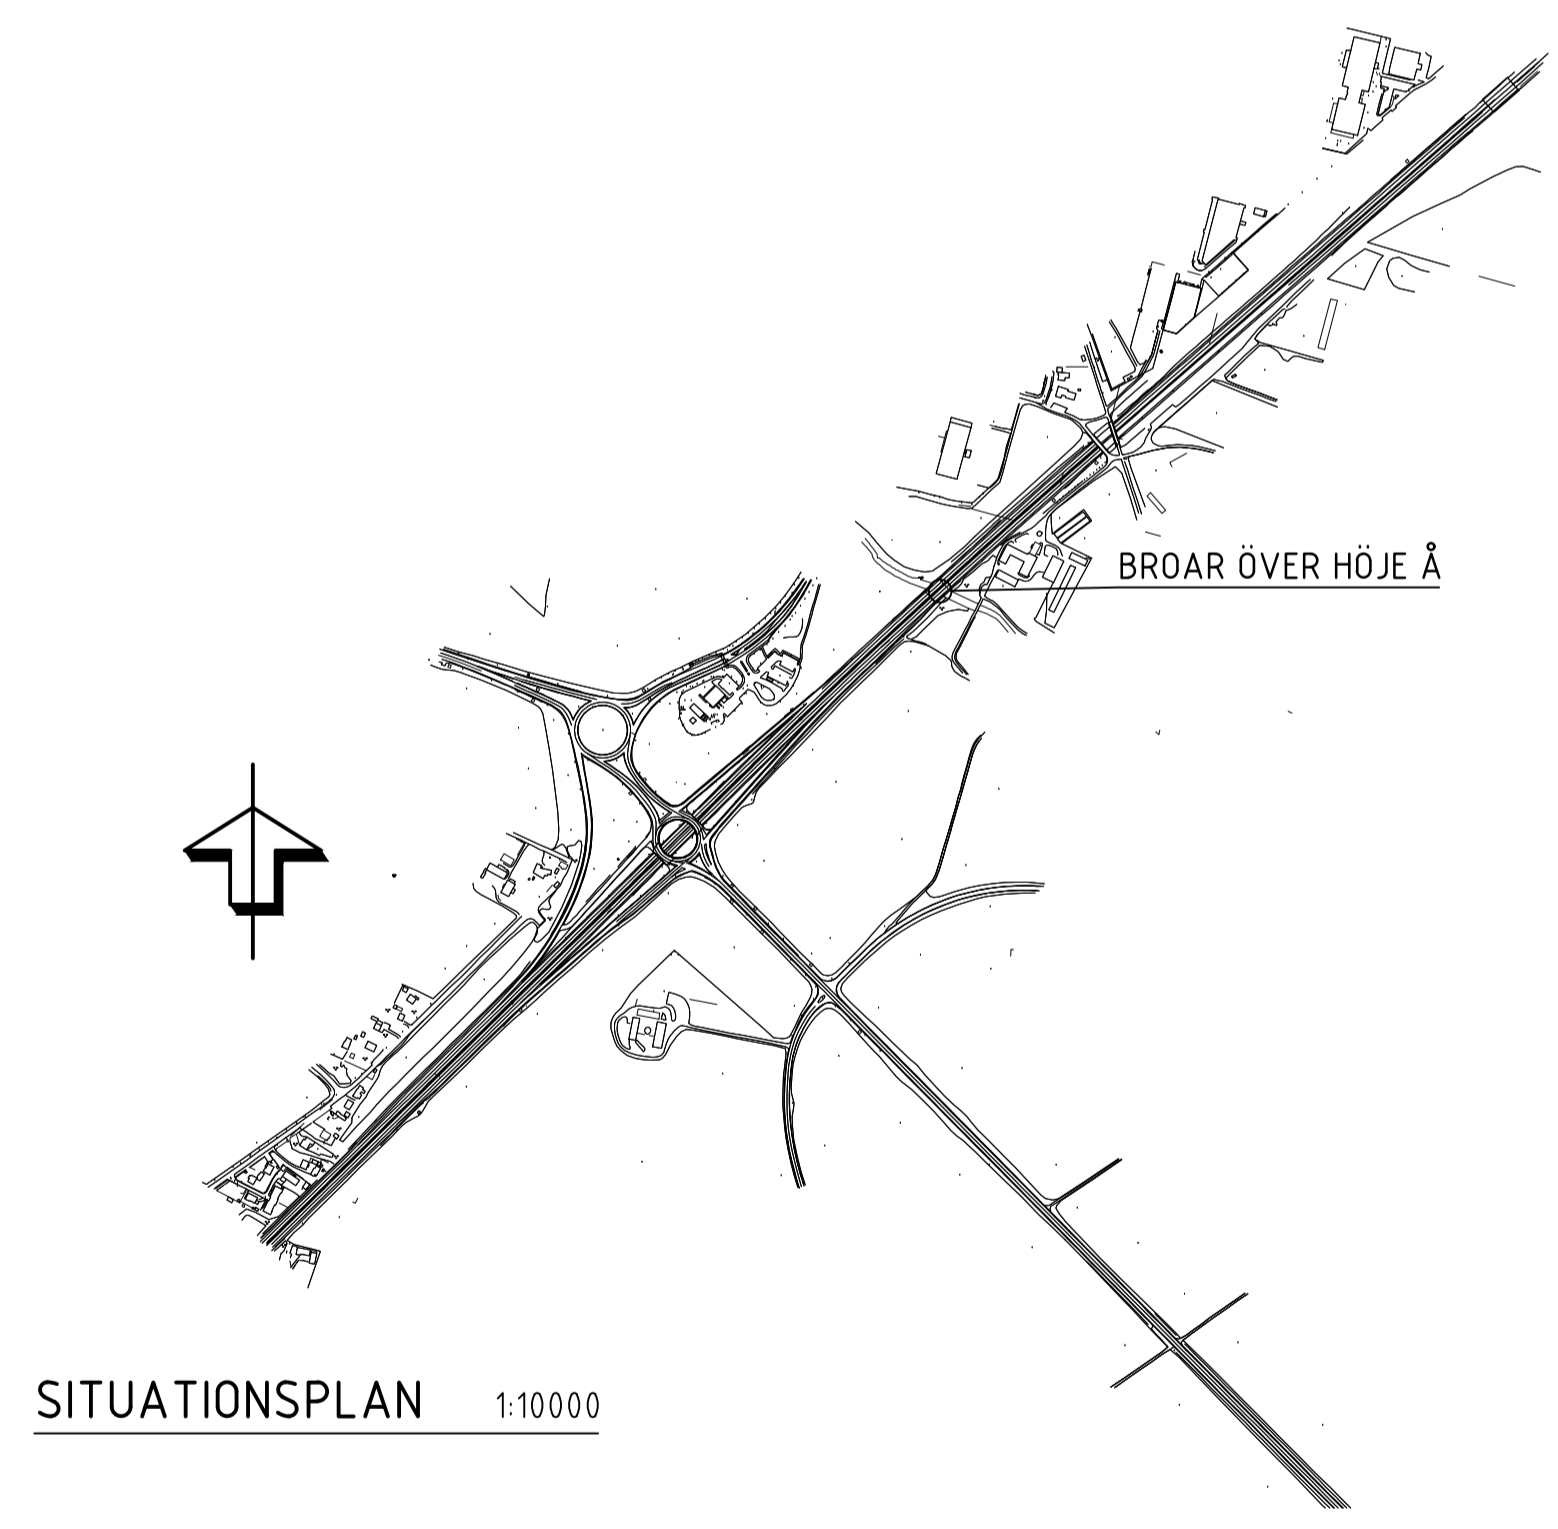


ANVISNINGAR
 BROARNA FÖRUTSÄTTTS ATT
 UTFÖRAS SOM PLATTBROAR MED
 ÄNDSKÄRMAR I BETONG.

PLANKSYSTEM: SWEREF 99 13 30
 HÖJDSYSTEM: RH2000

FÖRKLARINGAR

- FAUNAPASSAGE
- - - INMÄTT SLÄNTRÖN FÖR Å
- BEF. STÖD
- CL VÄG

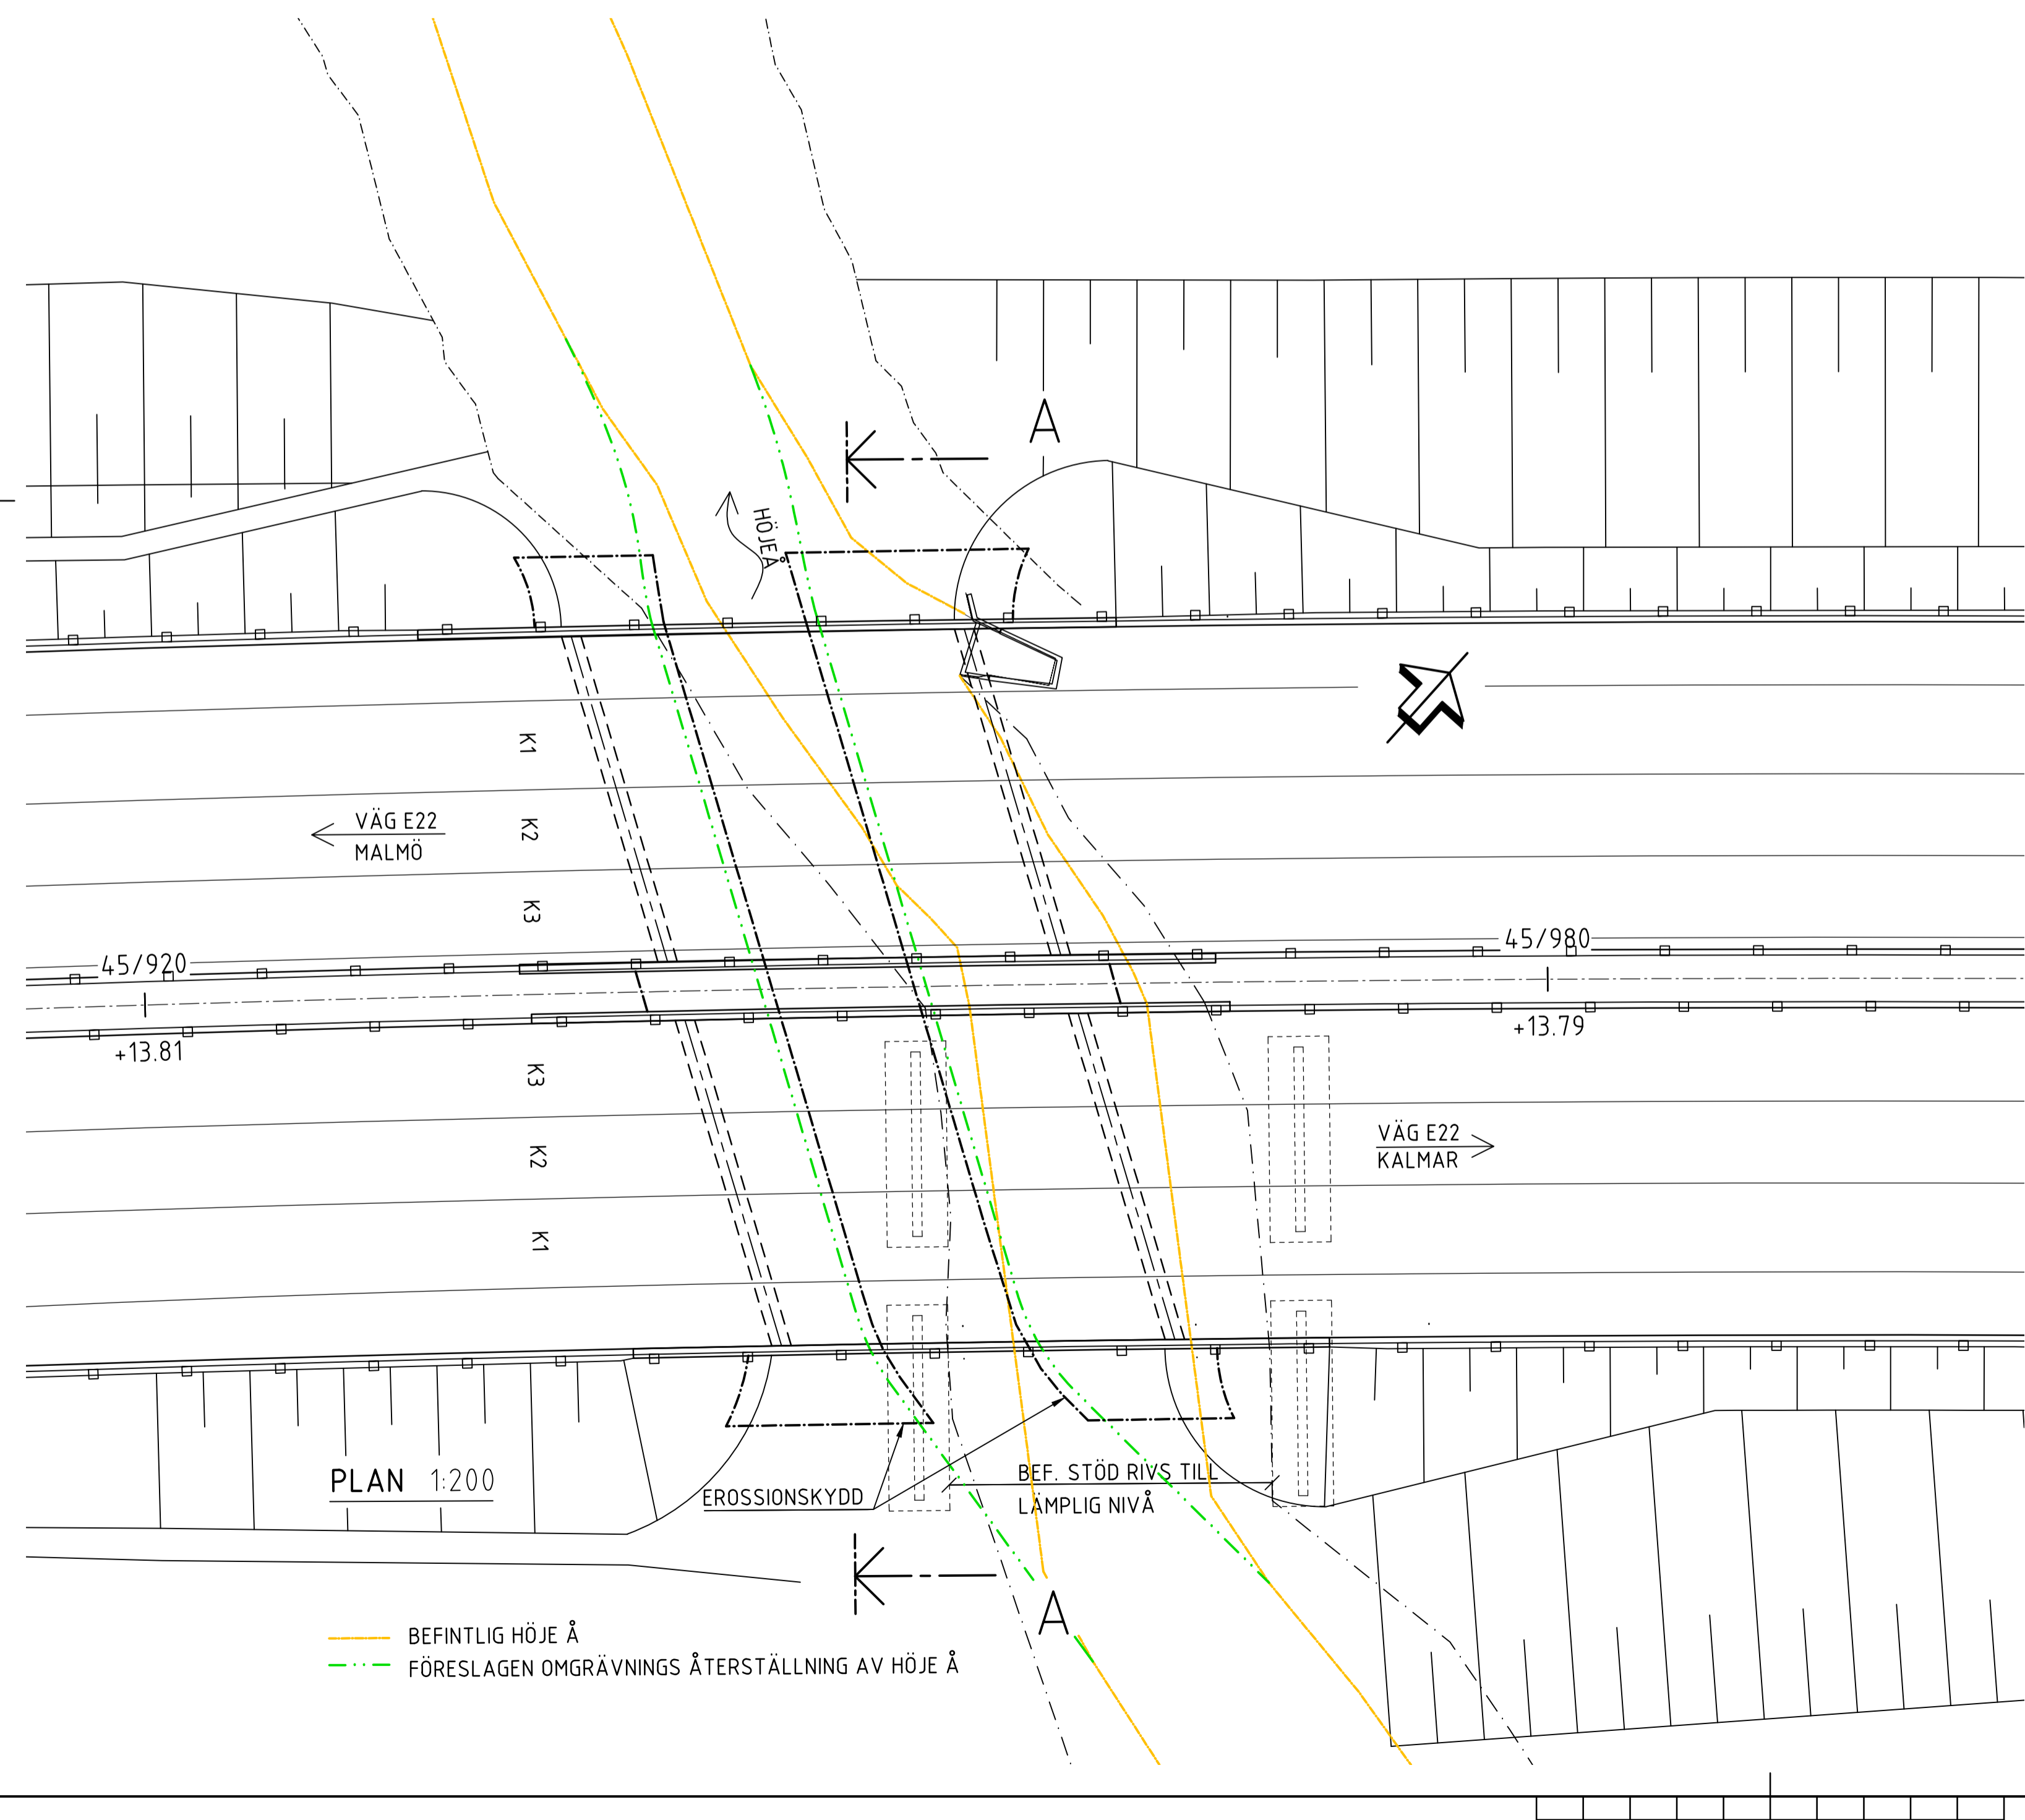

GRANSKNINGSSTATUS / SYFTE		
HANDLINGSTYP ANSÖKNINGSHANDLING		
DATUM 2018-12-10	LEVERANS / ÄNDRINGS-PM	
OBJEKT E22 NY TPL LUND S		
DELOMRÅDE / BANDEL 1		
ANLÄGGNINGSDEL 43		
OBJEKTNUMMER / KM 148273	KONSTRUKTIONSNUMMER	
BESTÄLLARE TRAFIKVERKET	LEVERANTÖR	
SKAPAD AV N. BJÖRK	UPPDRAGSNUMMER 262698	
GRANSKAD AV P. MALMSTRÖM	ÄNDRING BRO	
RITNINGSTYP SKISS		
TEKNIKOMRÅDE / INNEHÅLL K		
BESKRIVNING BROAR ÖVER HÖJE Å OMGRÄVNING AV HÖJE Å		
SKALA 1:200	FORMAT A1	FÖRVALTNINGSNUMMER
RITNINGSNUMMER 143K20003	BLAD	NÄSTA BLAD
		BET