



Kontakt
046-359 50 00
stadsbyggnadskontoret@lund.se

Tekniska Förvaltningen - Remissinstans
Box 41
221 00 LUND

Begäran om yttrande

Fastighetsbeteckning: VÄDUREN 1 (DALBYVÄGEN 20)
Ärende: Bygglöv för nybyggnad av studentbostäder, 42 lgh, samt miljöstation och plank
Ärendenummer: L 2020-000577

Sökande/Byggherre:
Bästa Bostaden På Dalbyvägen AB
Christian Witt
Box 1323
251 13 HELSINGBORG

Lämplighet.

Stadsbyggnadskontoret önskar att ni yttrar er gällande ovanstående ansökan.

Svar önskas senast den 4 maj 2020.

Om ni inte svarar inom utsatt tid kommer handläggningen av ärendet att fortsätta ändå.

Stadsbyggnadskontoret
Mia Miettinen Wik

Enligt uppdrag
Karin Lennebo



Kontakt
046-359 50 00
stadsbyggnadskontoret@lund.se

Miljöförvaltningen - Remissinstans

Begäran om yttrande

Fastighetsbeteckning: VÄDUREN 1 (DALBYVÄGEN 20)
Ärende: Bygglöv för nybyggnad av studentbostäder, 42 lgh, samt miljöstation och plank
Ärendenummer: L 2020-000577

Sökande/Byggherre:
Bästa Bostaden På Dalbyvägen AB
Christian Witt
Box 1323
251 13 HELSINGBORG

Lämplighet.

Stadsbyggnadskontoret önskar att ni yttrar er gällande ovanstående ansökan.

Svar önskas senast den 4 maj 2020.

Om ni inte svarar inom utsatt tid kommer handläggningen av ärendet att fortsätta ändå.

Stadsbyggnadskontoret
Mia Miettinen Wik

Enligt uppdrag
Karin Lennebo



Kontakt
046-359 50 00
stadsbyggnadskontoret@lund.se

Landskapsarkitekt

Begäran om yttrande

Fastighetsbeteckning: VÄDUREN 1 (DALBYVÄGEN 20)
Ärende: Bygglöv för nybyggnad av studentbostäder, 42 lgh, samt miljöstation och plank
Ärendenummer: L 2020-000577

Sökande/Byggherre:
Bästa Bostaden På Dalbyvägen AB
Christian Witt
Box 1323
251 13 HELSINGBORG

Lämplighet.

Stadsbyggnadskontoret önskar att ni yttrar er gällande ovanstående ansökan.

Svar önskas senast den 4 maj 2020.

Om ni inte svarar inom utsatt tid kommer handläggningen av ärendet att fortsätta ändå.

Stadsbyggnadskontoret
Mia Miettinen Wik

Enligt uppdrag
Karin Lennebo



Kontakt
046-359 50 00
stadsbyggnadskontoret@lund.se

Trafikplanerare
Box 41
221 00 LUND

Begäran om yttrande

Fastighetsbeteckning: VÄDUREN 1 (DALBYVÄGEN 20)
Ärende: Bygglöv för nybyggnad av studentbostäder, 42 lgh, samt miljöstation och plank
Ärendenummer: L 2020-000577

Sökande/Byggherre:
Bästa Bostaden På Dalbyvägen AB
Christian Witt
Box 1323
251 13 HELSINGBORG

Lämplighet.

Stadsbyggnadskontoret önskar att ni yttrar er gällande ovanstående ansökan.

Svar önskas senast den 4 maj 2020.

Om ni inte svarar inom utsatt tid kommer handläggningen av ärendet att fortsätta ändå.

Stadsbyggnadskontoret
Mia Miettinen Wik

Enligt uppdrag
Karin Lennebo



Kontakt
046-359 50 00
stadsbyggnadskontoret@lund.se

Lunds renhållningsverk
Box 41
221 00 LUND

Begäran om yttrande

Fastighetsbeteckning: VÄDUREN 1 (DALBYVÄGEN 20)
Ärende: Bygglöv för nybyggnad av studentbostäder, 42 lgh, samt miljöstation och plank
Ärendenummer: L 2020-000577

Sökande/Byggherre:
Bästa Bostaden På Dalbyvägen AB
Christian Witt
Box 1323
251 13 HELSINGBORG

Lämplighet.

Stadsbyggnadskontoret önskar att ni yttrar er gällande ovanstående ansökan.

Svar önskas senast den 4 maj 2020.

Om ni inte svarar inom utsatt tid kommer handläggningen av ärendet att fortsätta ändå.

Stadsbyggnadskontoret
Mia Miettinen Wik

Enligt uppdrag
Karin Lennebo

Från: Anna Grill
Skickat: den 4 maj 2020 09:36
Till: Mia Miettinen Wik
Ämne: SV: Väduren 1 ärende RH 2020/0191

Hej Mia,

Nej, jag har inte mer att tillägga.

Med vänlig hälsning

Anna Grill

Utrednings- och Planeringsingenjör

Renhållningsverket, Lunds kommun

Besöksadress: Traktorvägen 16

Telefonnummer: 046-359 53 28

SMS:

E-post: anna.grill@lund.se

www.lund.se

Lund skapar framtiden med kunskap, innovation och öppenhet

Från: Mia Miettinen Wik <mia.miettinenwik@lund.se>

Skickat: den 29 april 2020 13:46

Till: Anna Grill <anna.grill@lund.se>

Ämne: SV: Väduren 1 ärende RH 2020/0191

Hej

Skriver du ett remissvar?

Eller kanske har du inte så mycket mer att tillägga?

Vänlig hälsning

Mia Miettinen

Från: Anna Grill <anna.grill@lund.se>

Skickat: den 29 april 2020 11:53

Till: Mia Miettinen Wik <mia.miettinenwik@lund.se>

Kopia: Post.SBK.Bygglov <bygglov@lund.se>

Ämne: SV: Väduren 1 ärende RH 2020/0191

Tack Mia,

Tänk på att våra bilar kräver 3,5m bredd körväg.

Anna Grill

Utrednings- och Planeringsingenjör

Renhållningsverket, Lunds kommun

Besöksadress: Traktorvägen 16

Telefonnummer: 046-359 53 28

SMS:

E-post: anna.grill@lund.se

www.lund.se

Lund skapar framtiden med kunskap, innovation och öppenhet

Från: Mia Miettinen Wik <mia.miettinenwik@lund.se>

Skickat: den 29 april 2020 11:41
Till: Anna Grill <anna.grill@lund.se>
Kopia: Post.SBK.Bygglov <bygglov@lund.se>
Ämne: VB: Väduren 1 ärende RH 2020/0191
Prioritet: Hög

Hej!
Se nedan.

Vänlig hälsning

Mia M

Från: Susanna Linander <susanna.linander@karinpetterssons.se>
Skickat: den 29 april 2020 11:20
Till: Mia Miettinen Wik <mia.miettinenwik@lund.se>
Kopia: Thomas Westeson <thomas@weste.se>; Christian Witt
(christian@bastabostaden.se) <christian@bastabostaden.se>
Ämne: Sv: Väduren 1 ärende RH 2020/0191
Prioritet: Hög

Hej!
Så som jag uppfattat det så är det tänkt att sopbilen skall köra in från Dalbyvägen, stanna för att hämta sopor, köra längs med raden av P-platser, sedan ut igen på Dalbyvägen, enkelriktad sträcka.
Samma in och utfart för räddningstjänstens bilar.
På kommunens förhandsgranskning av det förra Bygglov 2017 (av Birgitta Mitchell) stod det att bef infart måste smalnas av jmf med idag, men att den skall detaljutformas i samråd med Tekniska kontoret.
Skall den justeras i bredd så anpassar vi oss efter detta.
På Bygglovshandlingen har jag lagt in ny infart efter Marks handling, med avsmalnad infart.

Glada hälsningar från Susanna

Karin Petterssons Arkitektbyrå AB
Västra Kyrkogatan 4, 262 37 Ängelholm
www.karinpetterssons.se
Tel: 0431-47 84 00
Susanna Linander, arkitekt MSA, direkt 0431-47 84 06
susanna.linander@karinpetterssons.se

Från: Mia Miettinen Wik <mia.miettinenwik@lund.se>
Skickat: den 29 april 2020 10:14
Till: Susanna Linander <susanna.linander@karinpetterssons.se>
Ämne: VB: Väduren 1 ärende RH 2020/0191

Hej
Jag har fått en fråga från LRV. Se nedan

Vänlig hälsning
Mia Miettinen Wik
Bygglovhandläggare

Bygglövsavdelningen
Stadsbyggnadskontoret, Lunds kommun
Besöksadress: Brotorget 1
Telefonnummer: 046-359 91 59
E-post: mia.miettinenwik@lund.se
www.lund.se
Lund skapar framtiden med kunskap, innovation och öppenhet

Från: Anna Grill <anna.grill@lund.se>
Skickat: den 28 april 2020 10:57
Till: Post.SBK.Bygglov <bygglov@lund.se>
Ämne: Väduren 1 ärende RH 2020/0191

Hej,
Hur är det tänkt att sopbilen ska stanna? Längs med Dalbyvägen?
Eller ska den köra in på parkeringen? Infarten från Dalbyvägen ser
trång ut. Kan bilen passera ut mellan HK plats och de två
parkeringsplatserna mot Tornavägen eller är det tänkt den ska köra
längs med raden av parkeringsplatser?
cid:image003.jpg@01D61D4B.ADA1E7B0

Anna Grill
Utrednings- och Planeringsingenjör
Lunds kommun, Renhållningsverket

Box 41, 221 00 LUND
Besöksadress: Traktorvägen 16
Växel: 046-359 50 00
Direkt: 046-359 53 28
E-post: anna.grill@lund.se

-----Ursprungligt meddelande-----

Från: Jadwiga Romanowska Hansson

<jadwiga.romanowskahansson@lund.se>

Skickat: den 17 april 2020 12:17

Till: Anna Grill <anna.grill@lund.se>

Ämne: Du har blivit tilldelad nytt ärende RH 2020/0191

Hej!

Du har blivit tilldelad ett ärende med diarienummer "RH 2020/0191" med ärendemeningen "Stadsbyggnadskontoret Remiss för ärende L 2020-000577"

Om detta ärende inte gäller dig kontakta registrator.
Det kan förekomma flera handläggare på ett ärende.

Handlingar som tillkommer ska översändas till registratorn digitalt samt originalhandlingen i papper för arkivering.

<http://arende.lund.se?DIARYREF=18&CASEREF=196826>

Vänligen

Jadwiga Romanowska Hansson

Dalbyvägen

36,3

35

Tornavägen


34

Tellusgatan

PARKERINGSUTREDNING

Totalt 31 st P-platser bil
 varav 4 st till studentboende, 1307 kvm BTA
 varav 2,5 st till kontor, 200 kvm BTA
 varav 4,5 st till lager, 800 kvm BTA
 (skyddsrum/fläkttrum ej medräknat)
 varav 20 st till handel (Elon), 800 kvm BTA

Totalt 93 st P-platser cykel
 varav 59 st till studentboende, 1307 kvm BTA
 varav 4 st till kontor, 200 kvm BTA
 varav 4 st till lager, 800 kvm BTA
 (skyddsrum/fläkttrum ej medräknat)
 varav 26 st till handel (Elon), 800 kvm BTA

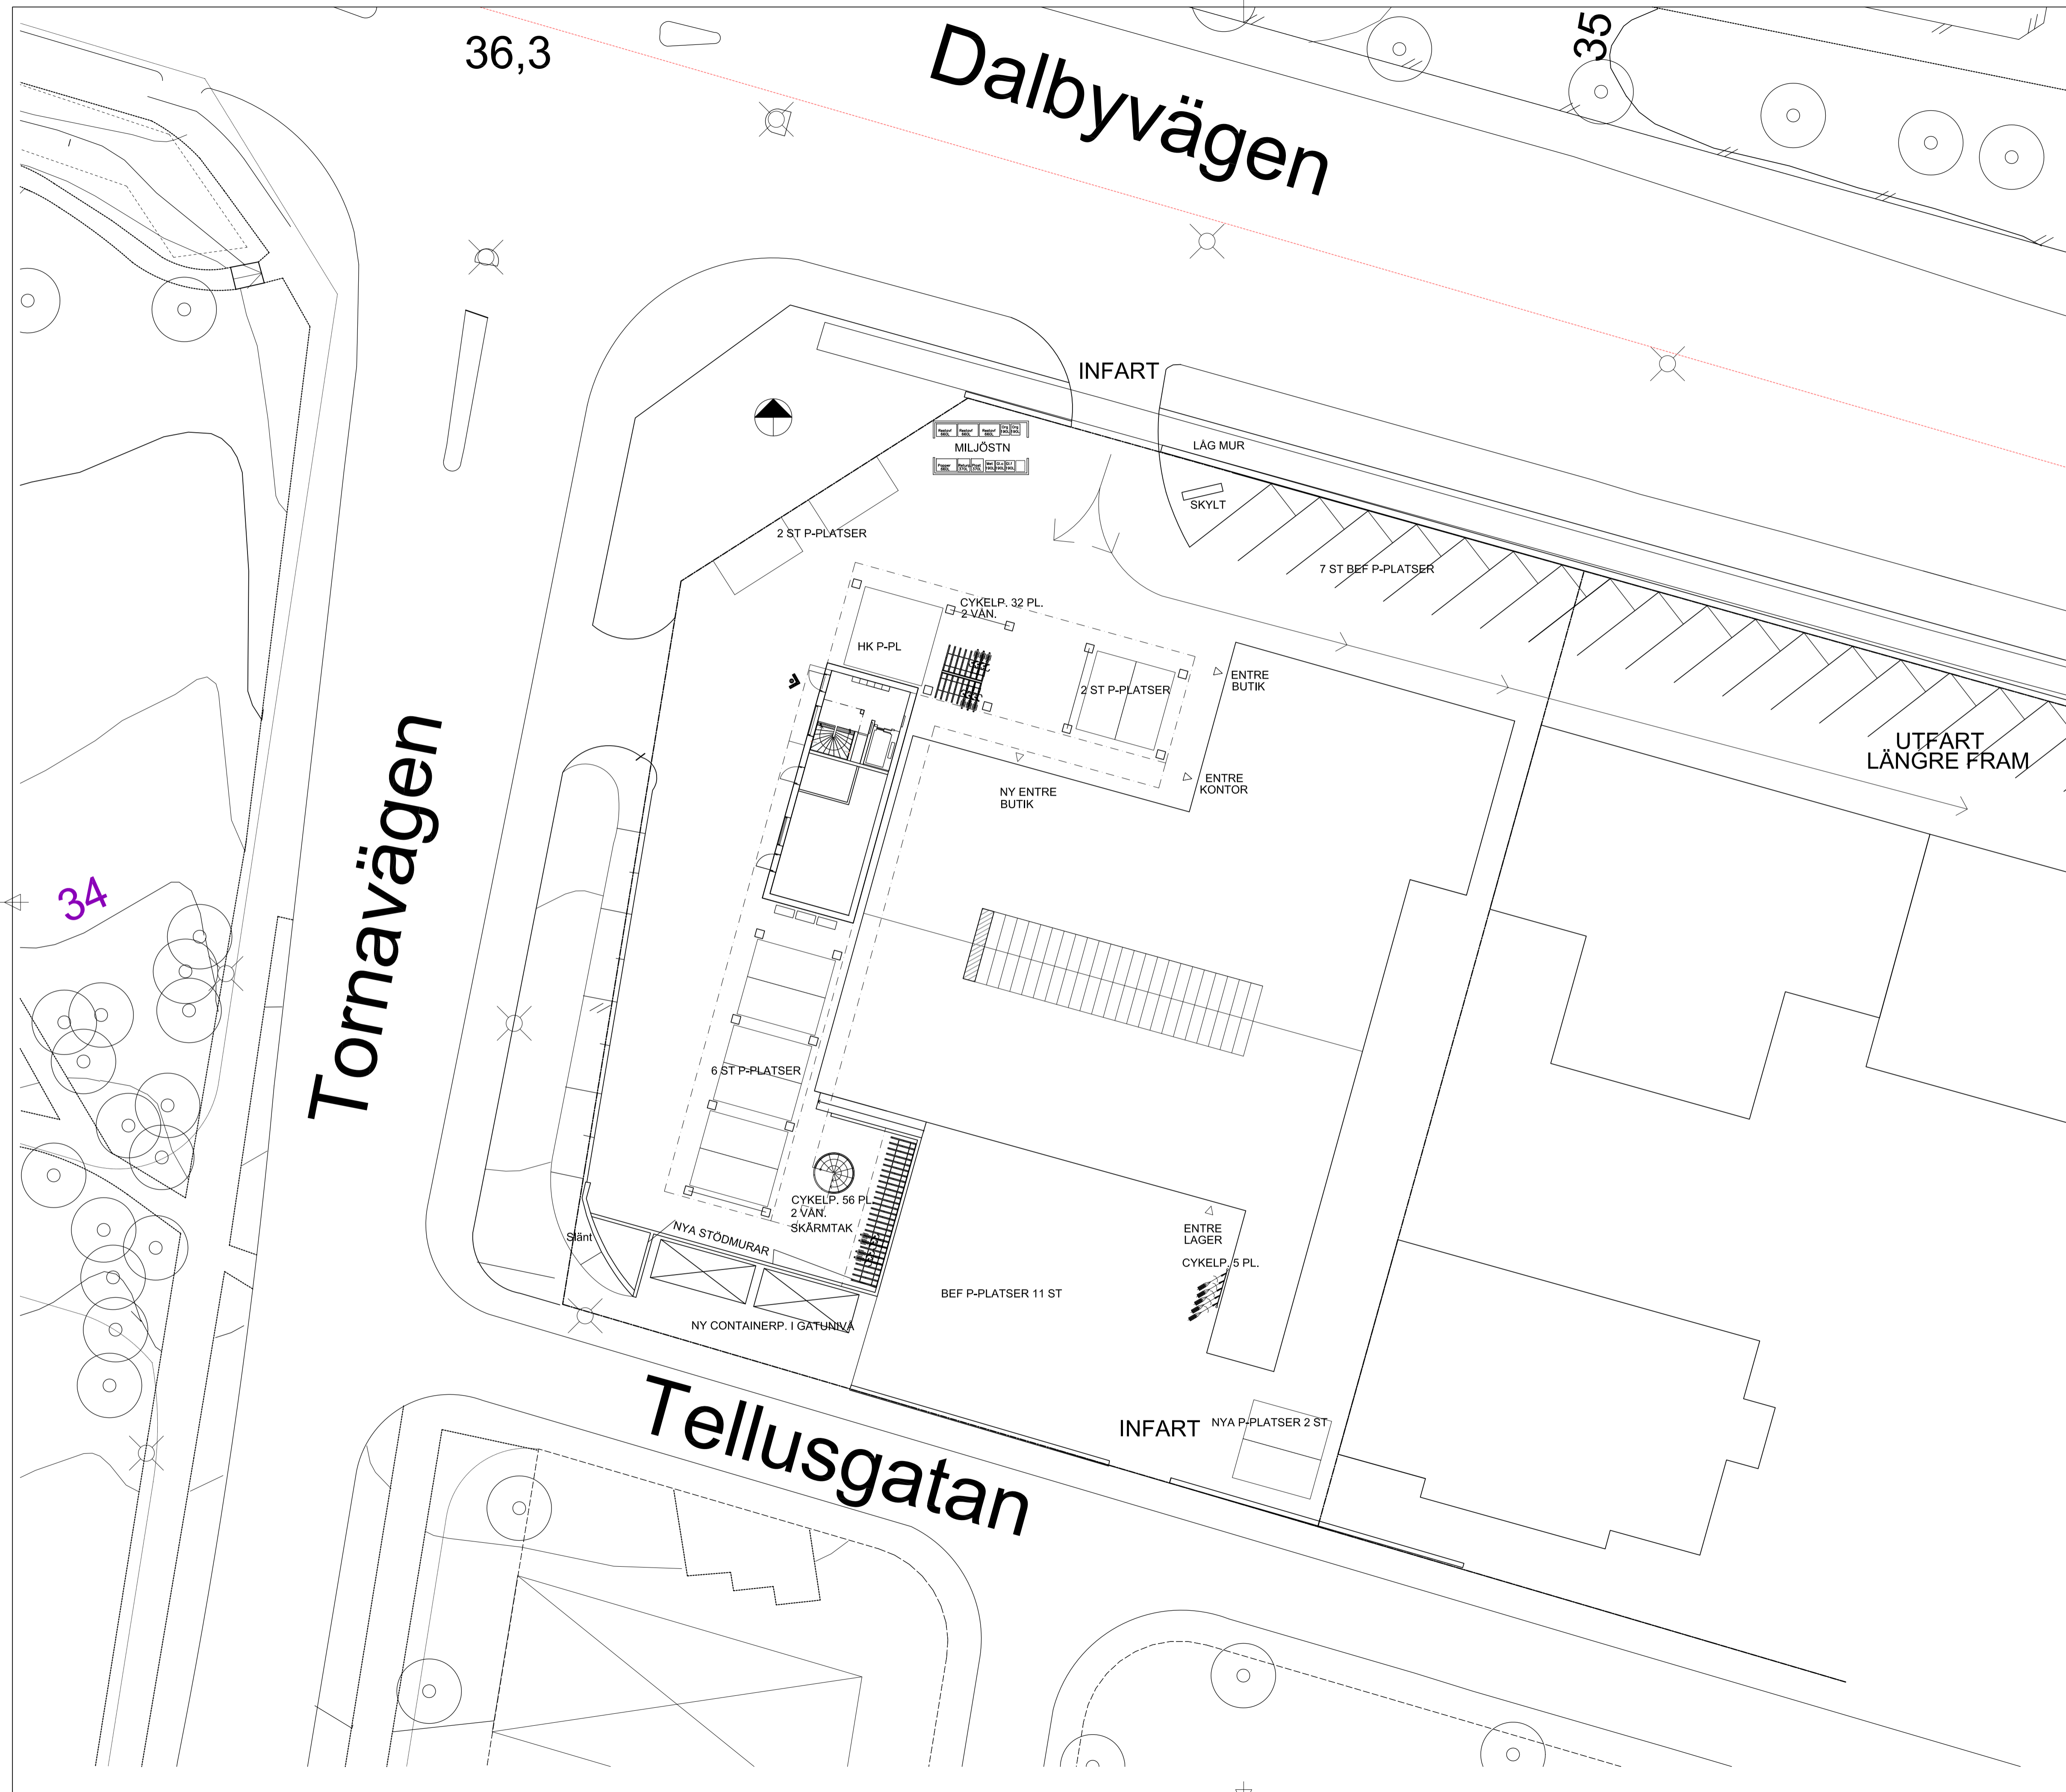

BET	ANDRINGEN AVSER	SIGN	DATUM
BYGGLOVSHANDLING			
 Karin Petterssons ARKITEKTBYRÅ AB <small>0431 - 47 84 00 www.karinpetterssons.se</small>			
VÄDUREN 1 LUNDS KOMMUN			
UPPDRAG NR 170808	RITAD AV S.Linander	HANDLAGGARE S.Linander	
DATUM 2020-03-18	ANSVARIG ERIK HOLMGREN		
NYBYGGNAD AV STUDENTLAGENHETER			
SITUATIONSPLAN, MARKPLANERING			
SKALA 1:200	NUMMER A01-01	I BET	