

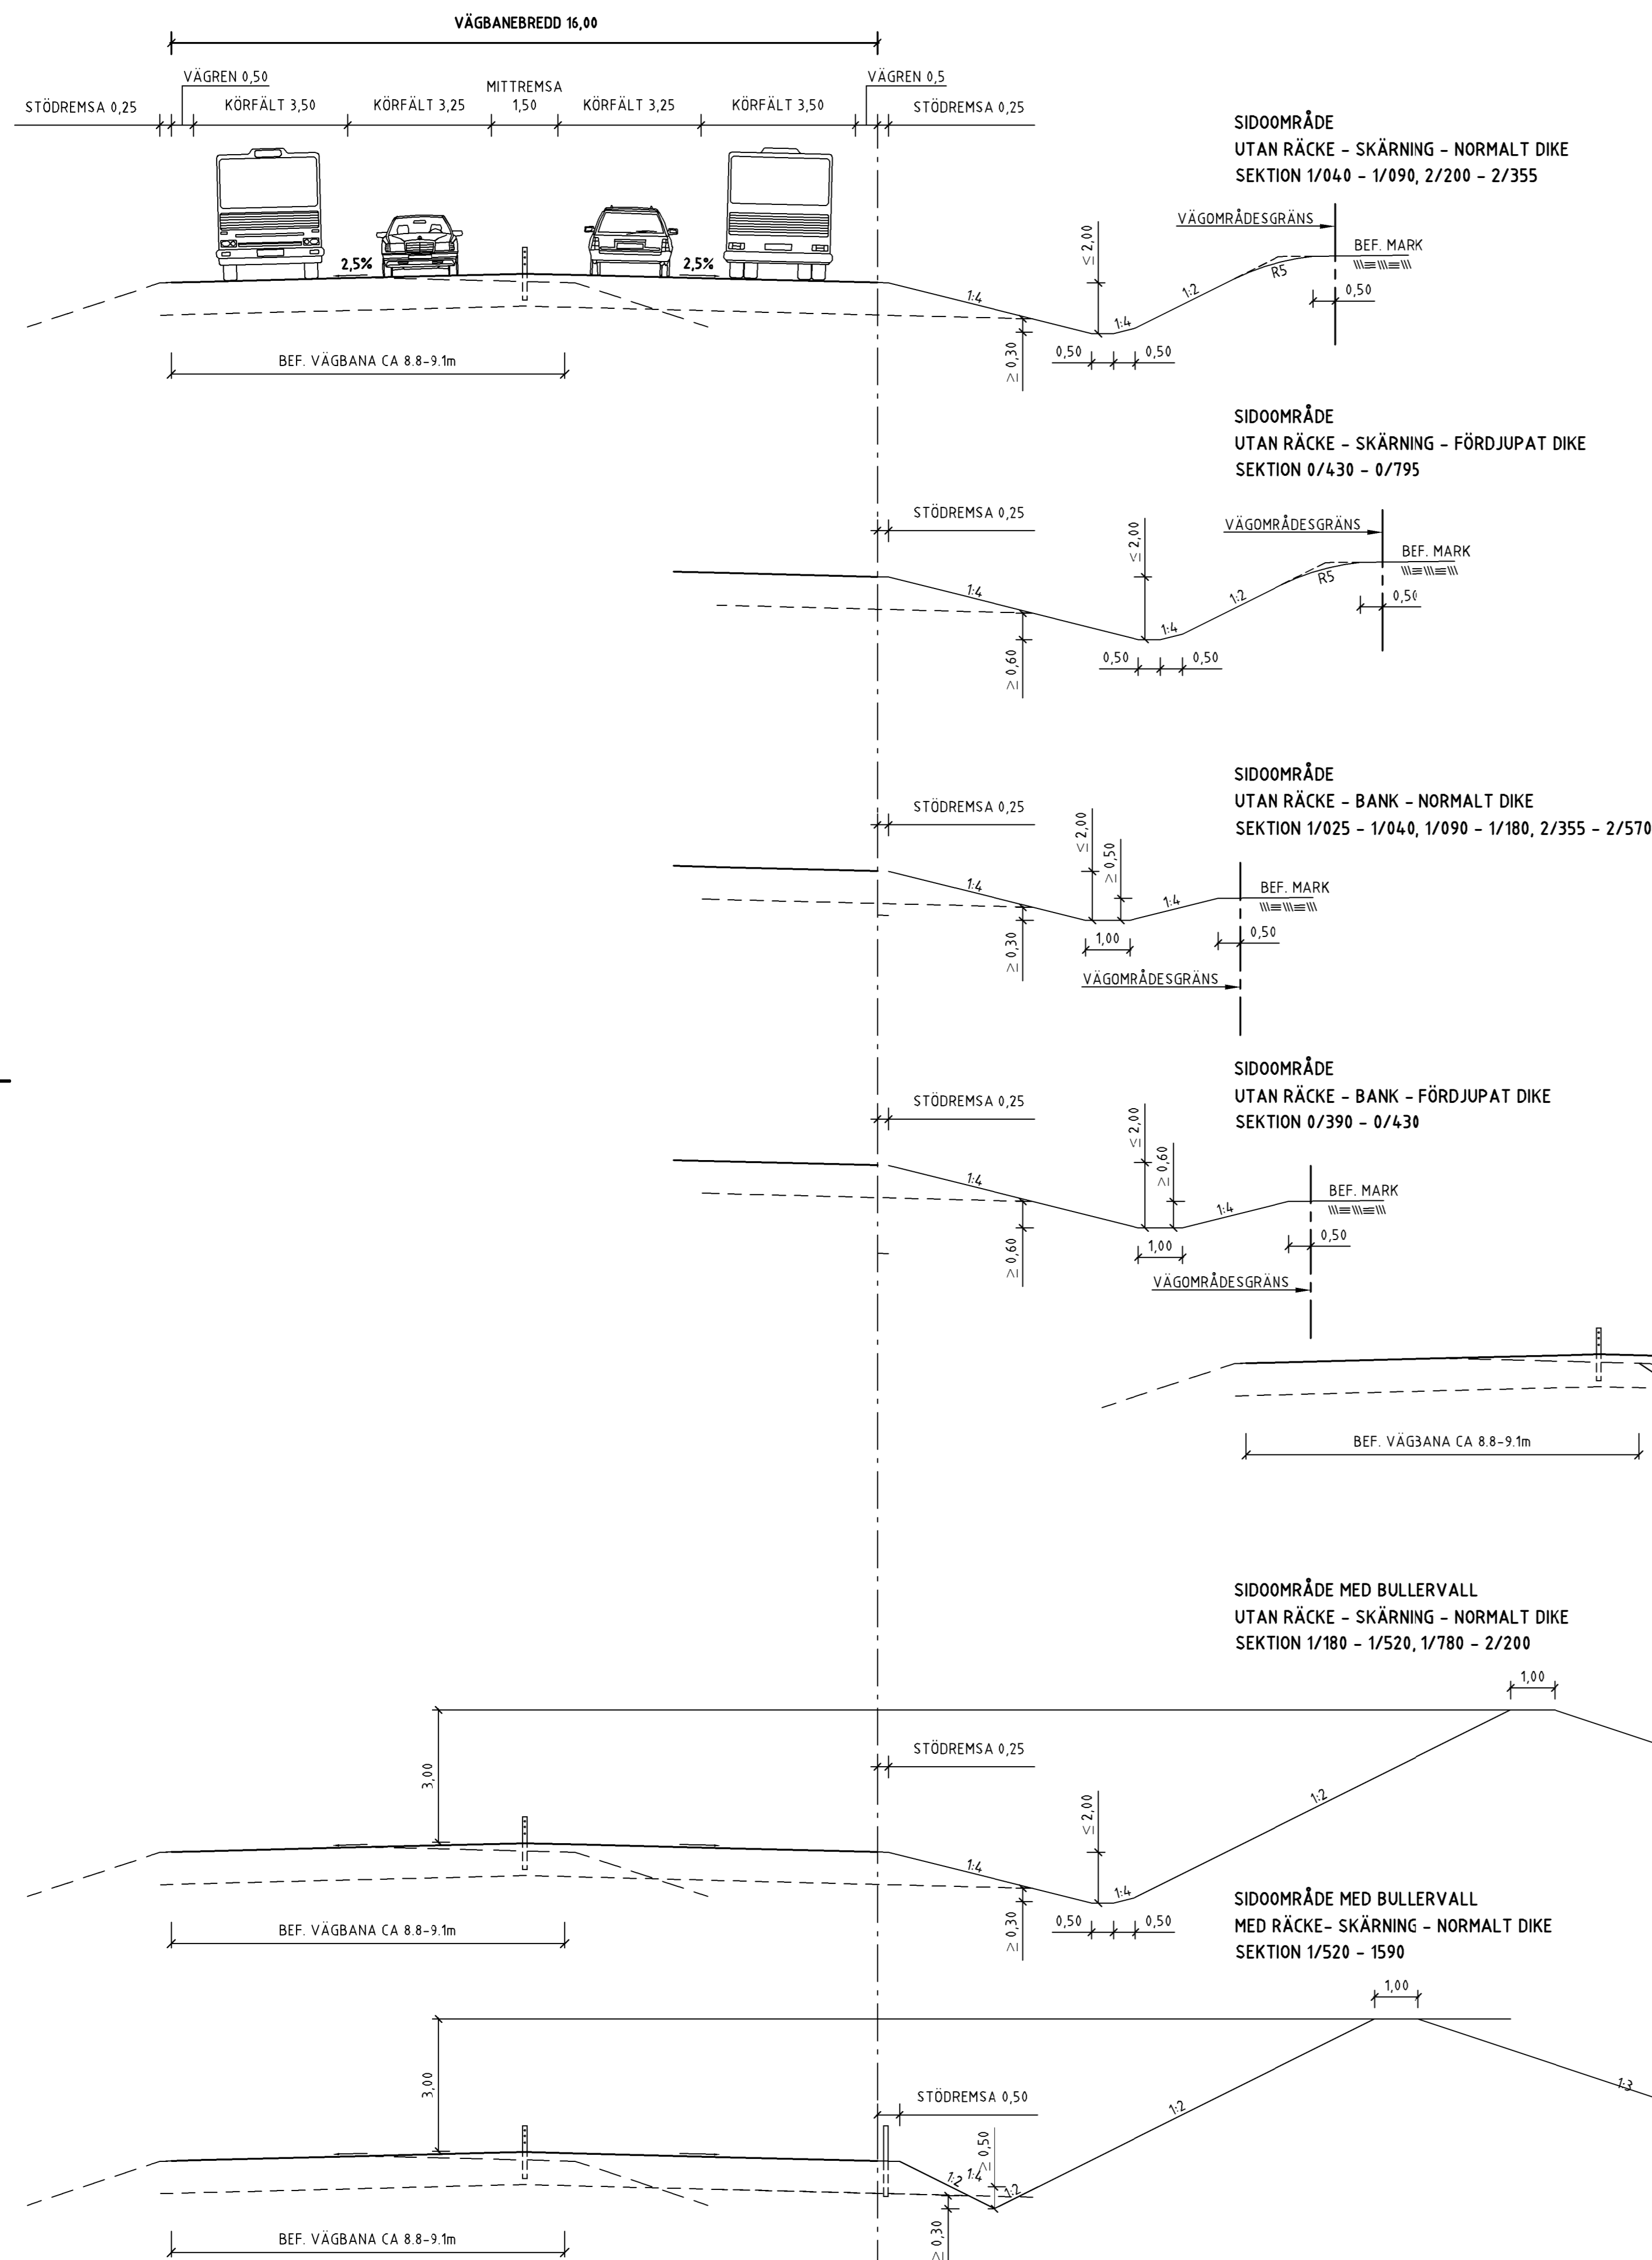




TYPSEKTION VÄG 108  
MÖTESFRI VÄG 2+2 KÖRFÄLT

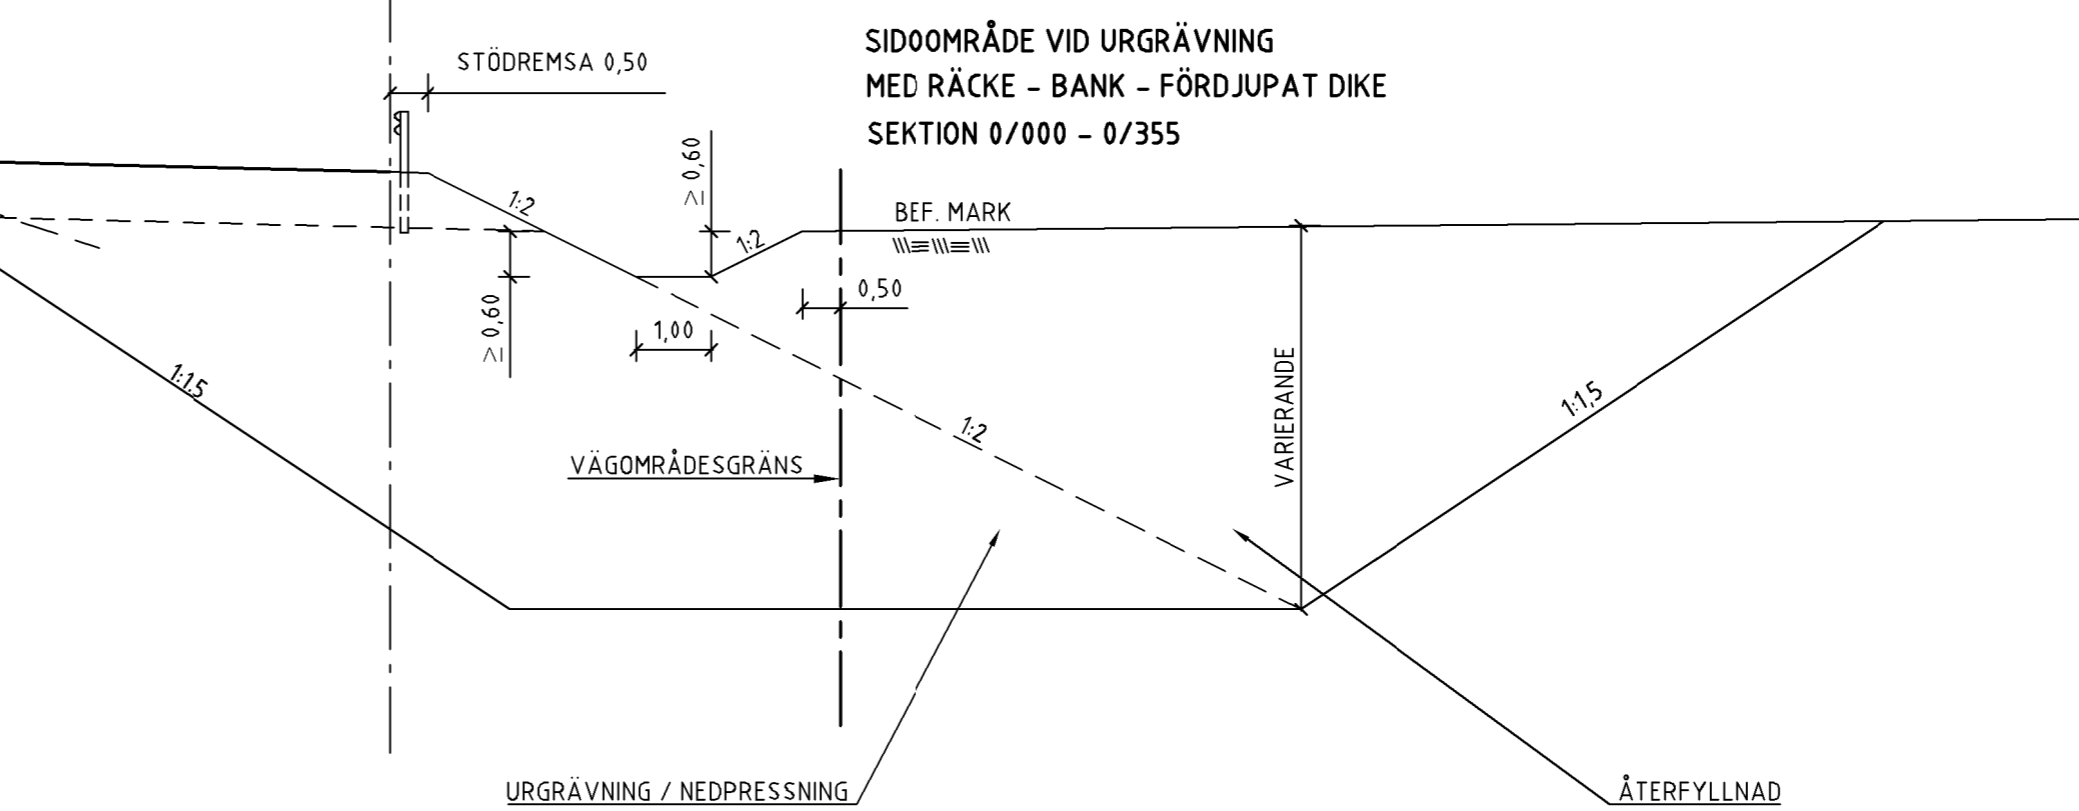

TYPSEKTION GÅNG- OCH CYKELVÄG

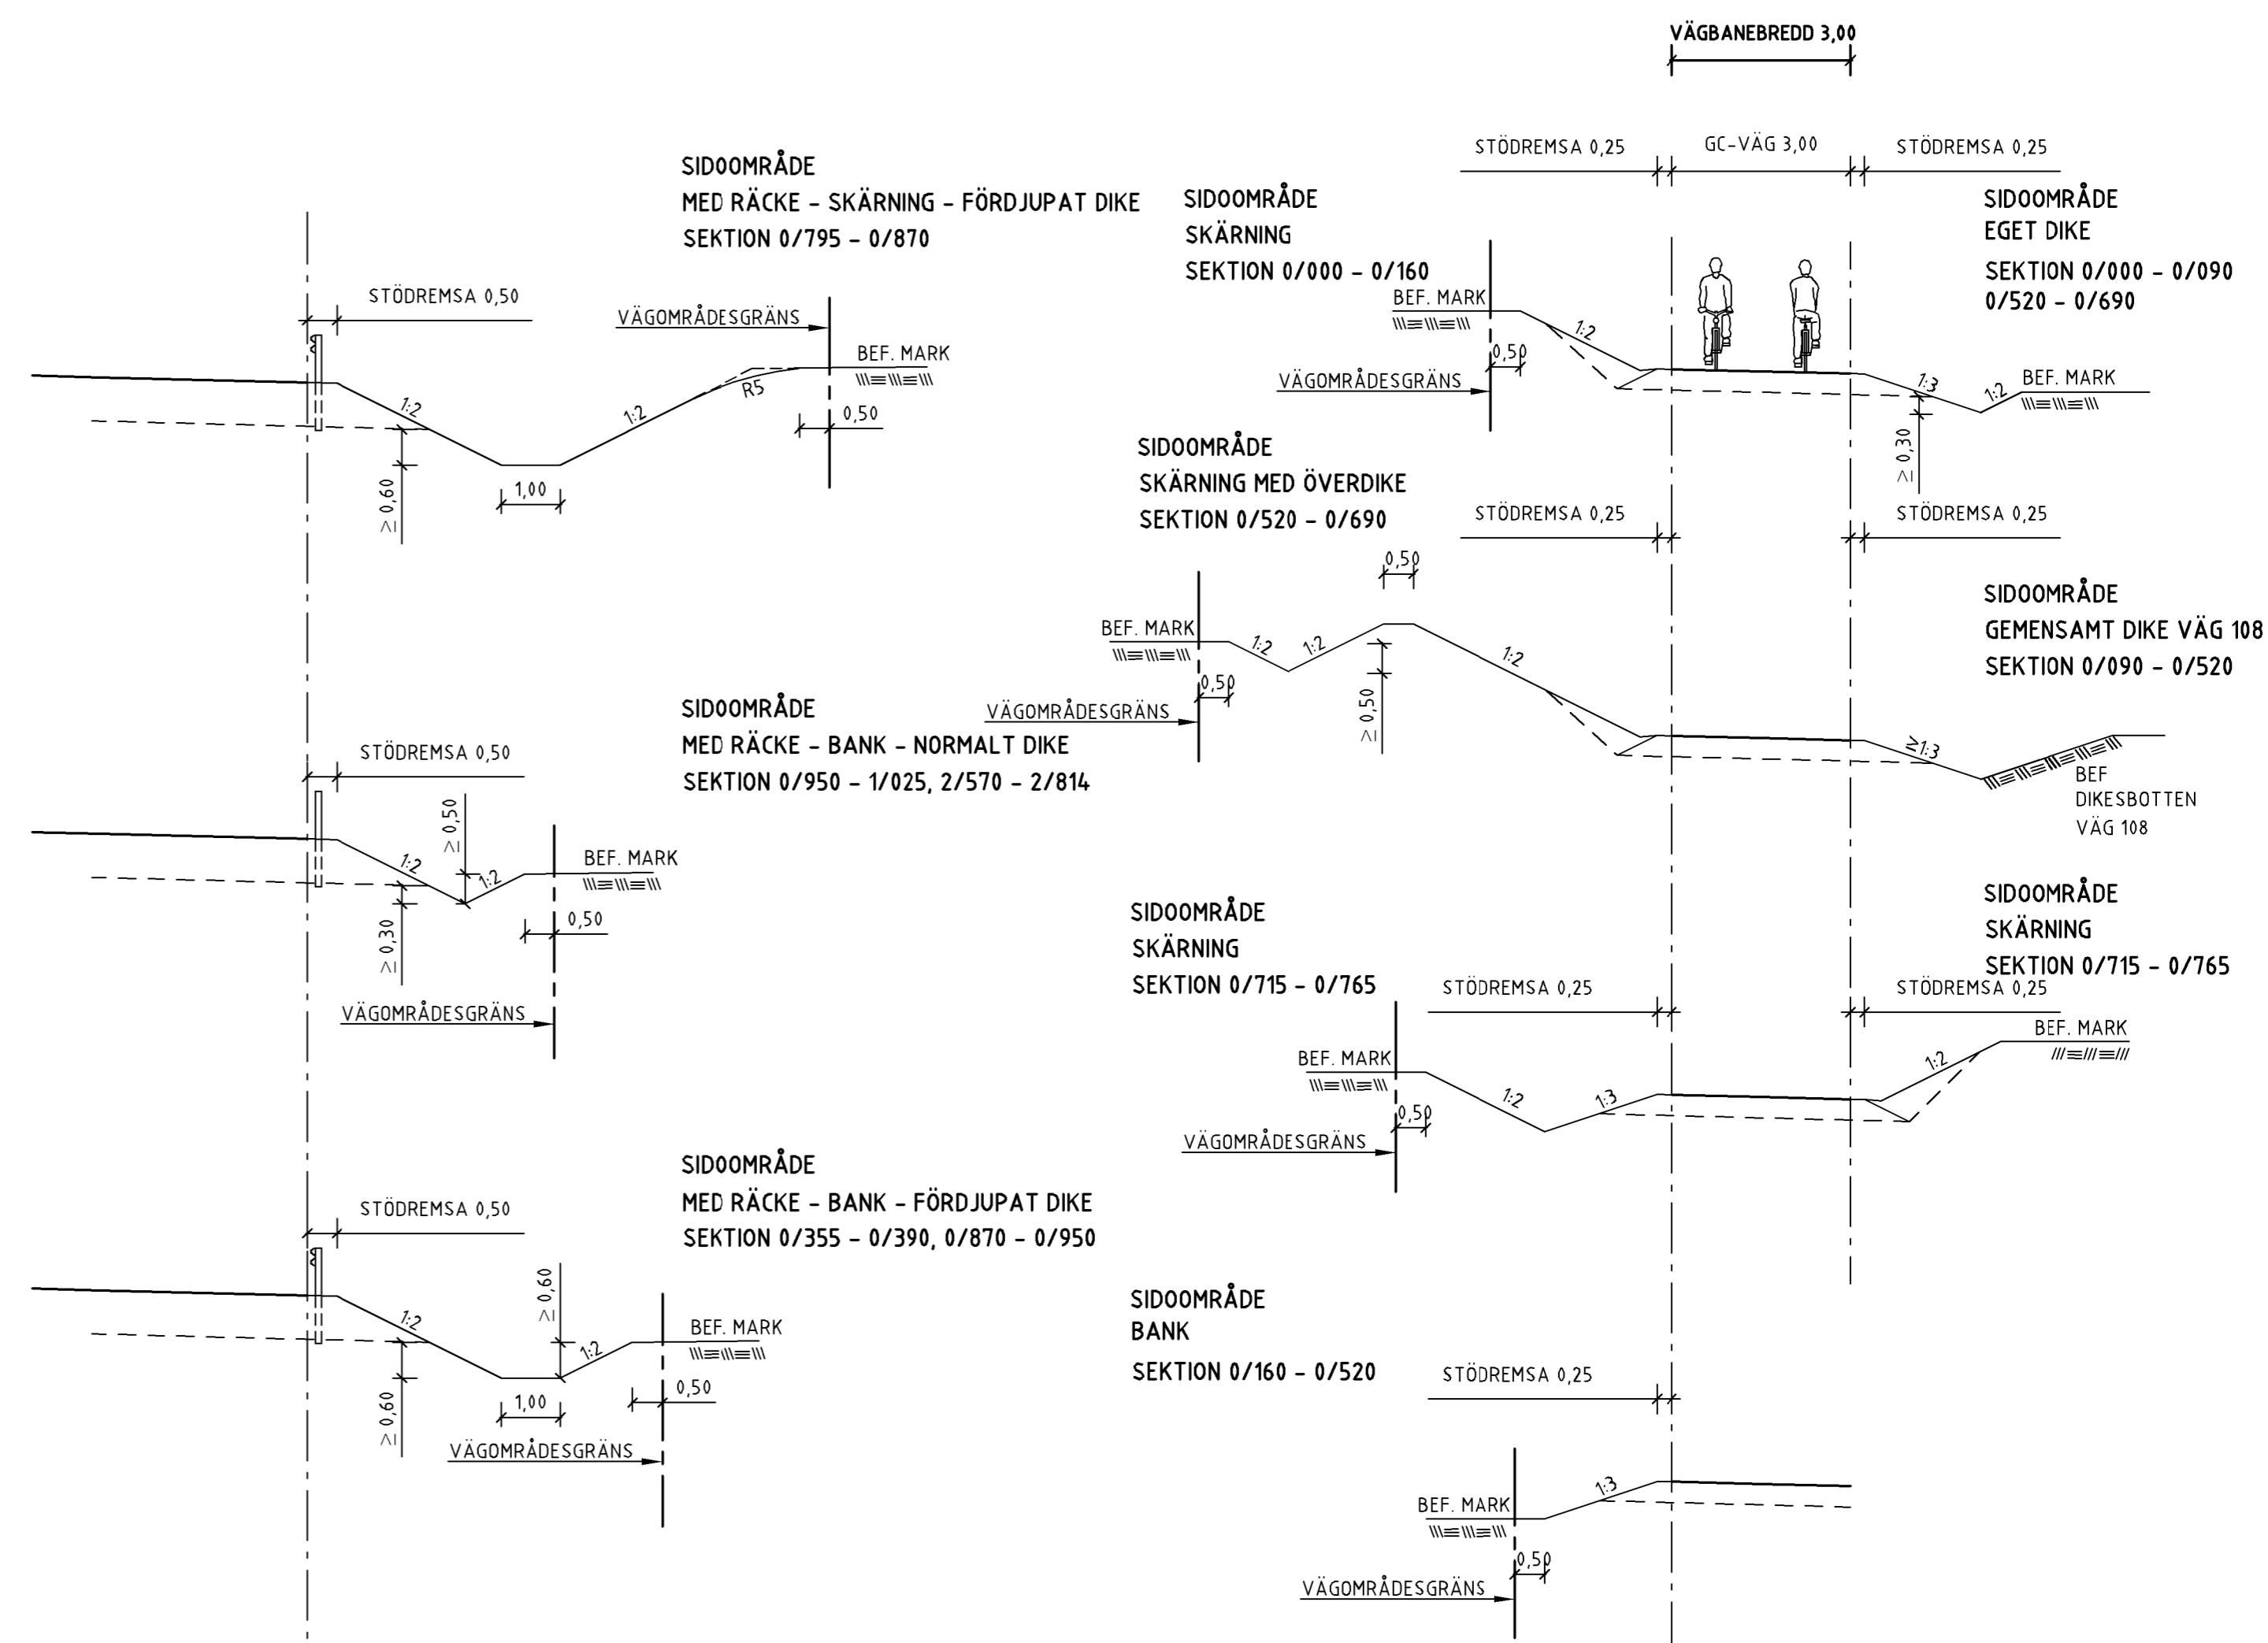

TYPSEKTION FASTIGHETSVÄG  
GRUSAD ENFÄLTSVÄG

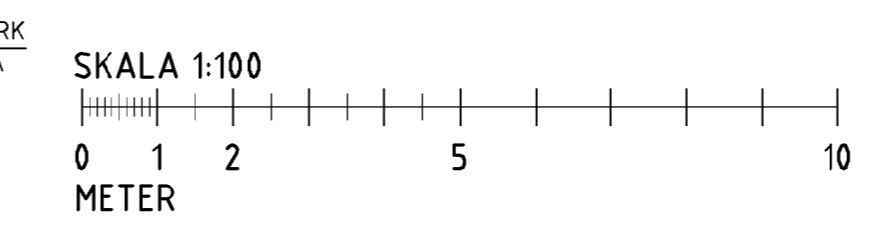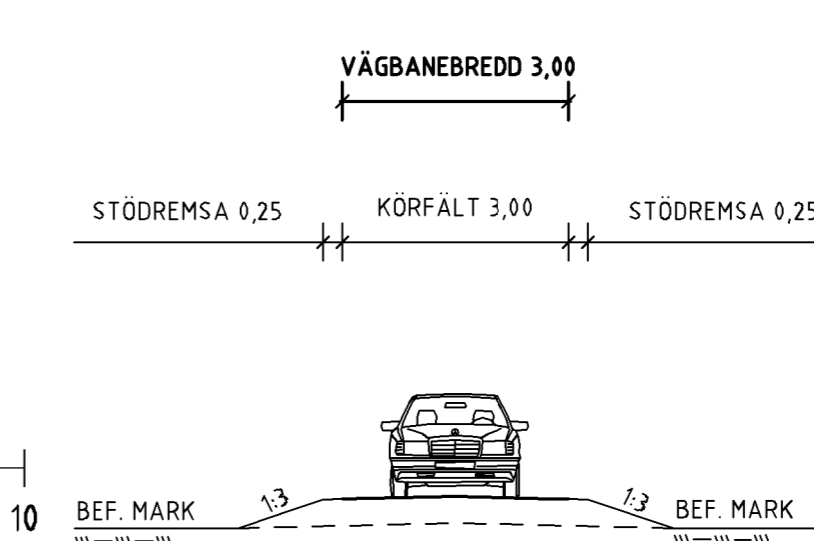

TYP AV PLAN		<b>VÄGPLAN</b>	
GRANSKNINGSSTATUS/SYFTE			
HANDLINGSTYP			
<b>GRANSKNINGSHANDLING</b>			
DATUM	2020-06-30	LEVERANS / ÄNDRINGS-PM	
OBJEKT			
<b>VÄG 108 TRELLEBORG - ÅSLJUNGA</b>			
DELOMRÅDE / BANDEL			
<b>STAFFANSTORP - LUND</b>			
ANLÄGGNINGSDJEL			
<b>VÄG 108</b>			
OBJEKTNUMMER / KM	150690	KONSTRUKTIONNUMMER	
BESTÄLLARE	TRAFIKVERKET	LEVERANTÖR	<b>TYRÉNS</b>
SKAPAD AV	P. TÖRNBLM	UPPRÄGNUMMER	262698
GRÄND AV	P. MALMSTRÖM	AVDELNING	VÄG
RITNINGSTYP			
<b>SEKTION</b>			
TEKNIKOMRÅDE / INNEHÅLL			
<b>VÄGUTFORMNING</b>			
BESKRIVNING			
<b>TYPSEKTION VÄG 108, FASTIGHETSVÄG OCH GÅNG- OCH CYKELVÄG</b>			
SKALA	1:100	FORMAT	A1
FÖRVALTNINGSNUMMER		BLAD	NÄSTA BLAD
RITNINGSNUMMER	2 01 T 04 01	BET	