


visuell koppling

IN IN

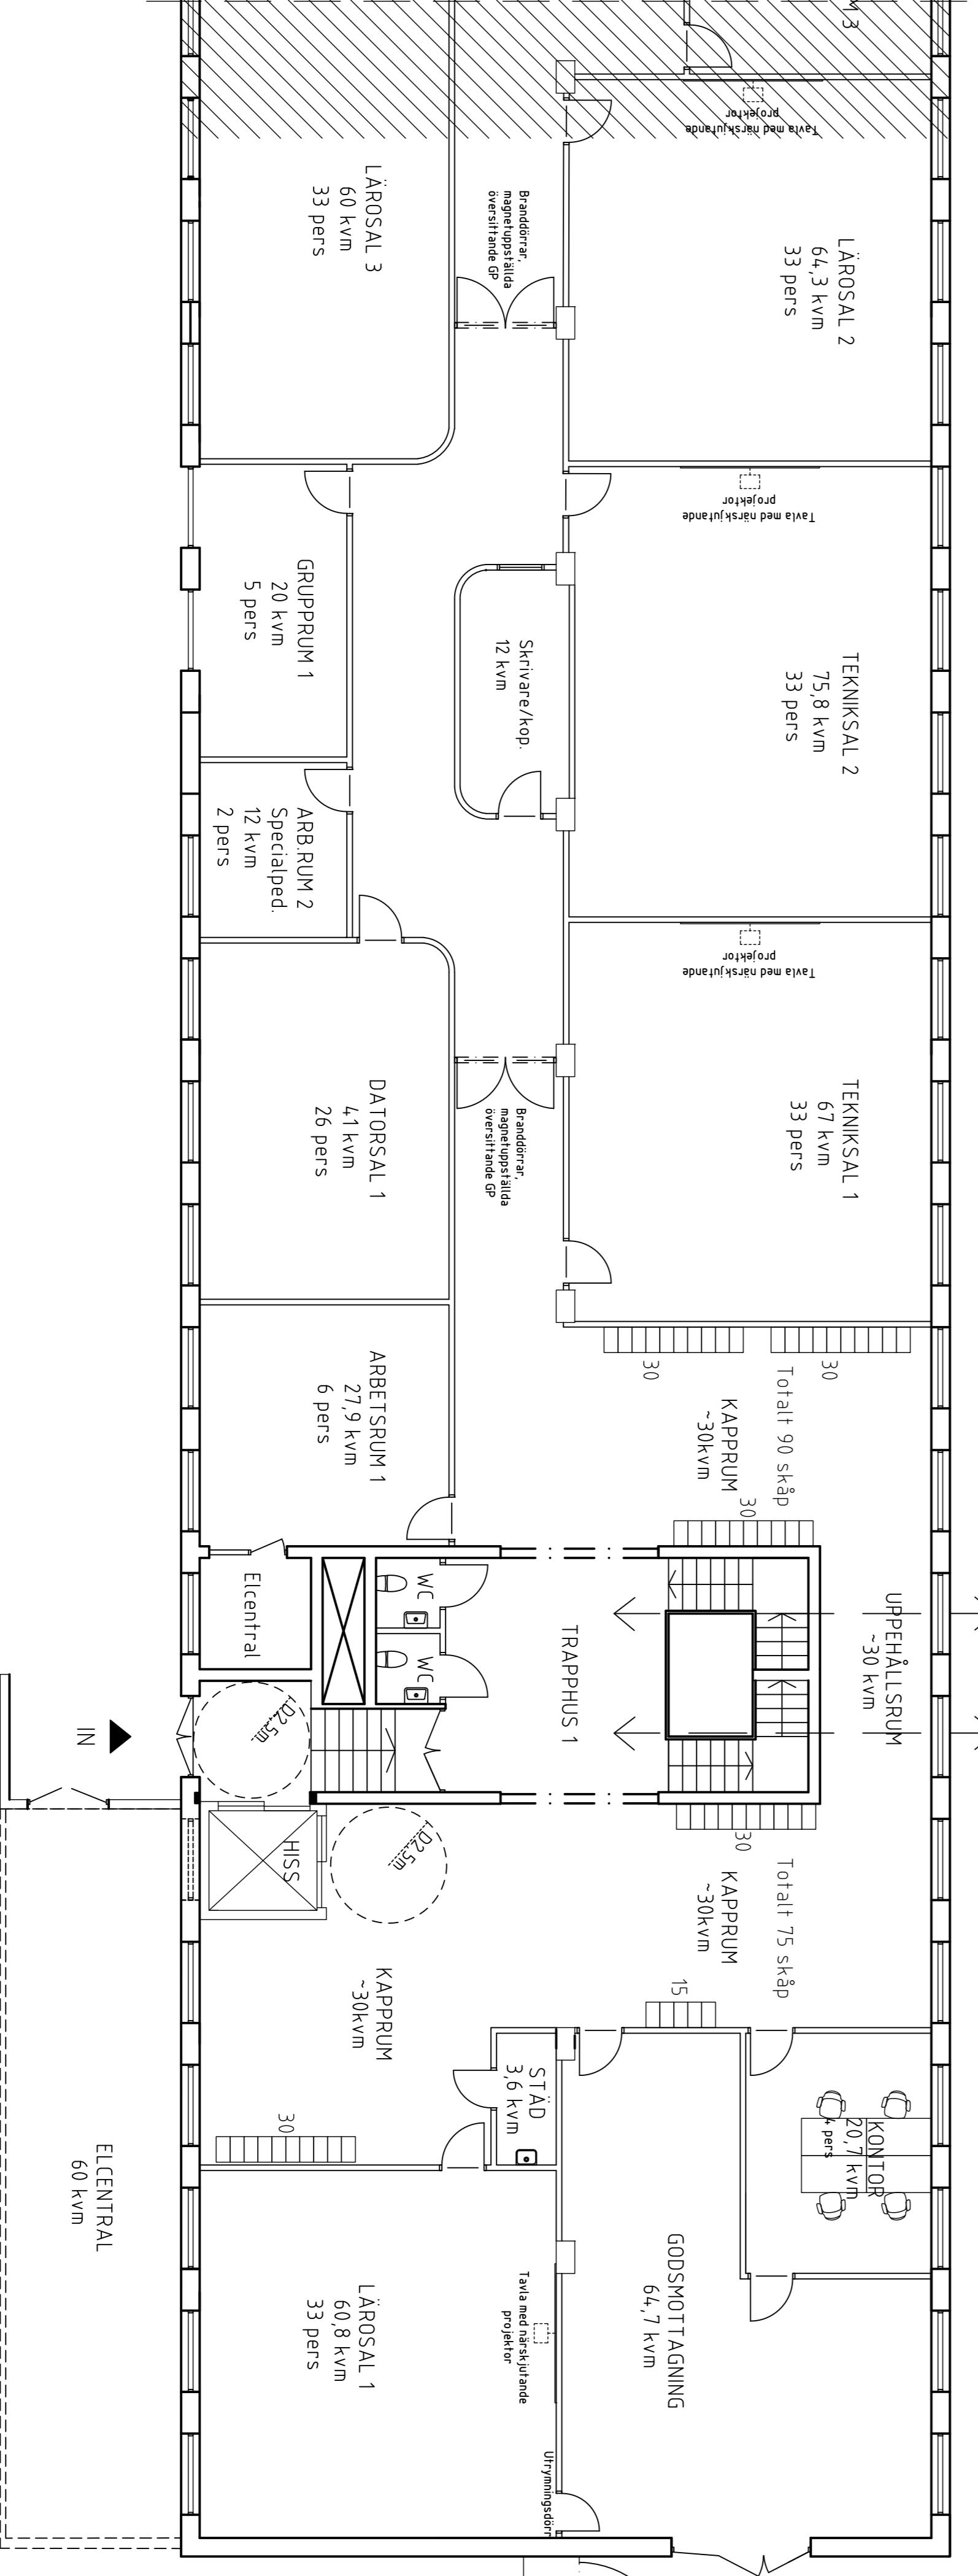

visuell koppling


IN

Ev. Vardplats för godslämning. Gångväg för elever till övergångsställe bevaras.

Ny trappa/ev. rak


XREF:
LAGER: SB11

SKALA 1:100 (A1) 0 5 10

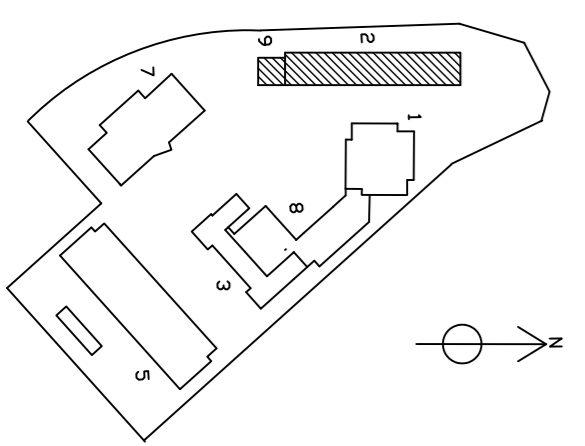

BOTTENVÄNING

Teknikutrymme måste isoleras pga el-föroring i i skolans lokaler.
Kolla gränsvärden för detta.
Ev byta plats på godsmottagning och lärosal.

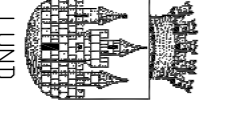REF. AVT	KÄNDETEKNIKER	DATEM	SKALA
PROGRAMHANDLING			
LUNDS KOMMUN			
KV. UPPFINNAREN 1			
Serviceförvaltningen			
Lundafastigheter			
 BOX 41, 220 00 LUND, BROTORGET 1 TEL. 040-52 50 00, www.lund.se			
UPPDRAG NR	PROJEKT NR	RITAD AV	
2022-01-28	781800	MF	
DATEM	ANSVARS	HANDLAGARE	
2022-01-28	1 Hanna Green	MF	
POLHEMSKOLAN LUND			
BYGGNAD 2 & 9			
PLANRITNING			
VÄNING 1			
DEL 1 OCH DEL 2			
RISSÄTTNINGAR	SKALA		
10/9	A-1:100 / A3:1200		
RISSÄTTNINGAR	RISSÄTTNINGAR		
A-40-1-211			