


visuell koppling

visuell koppling

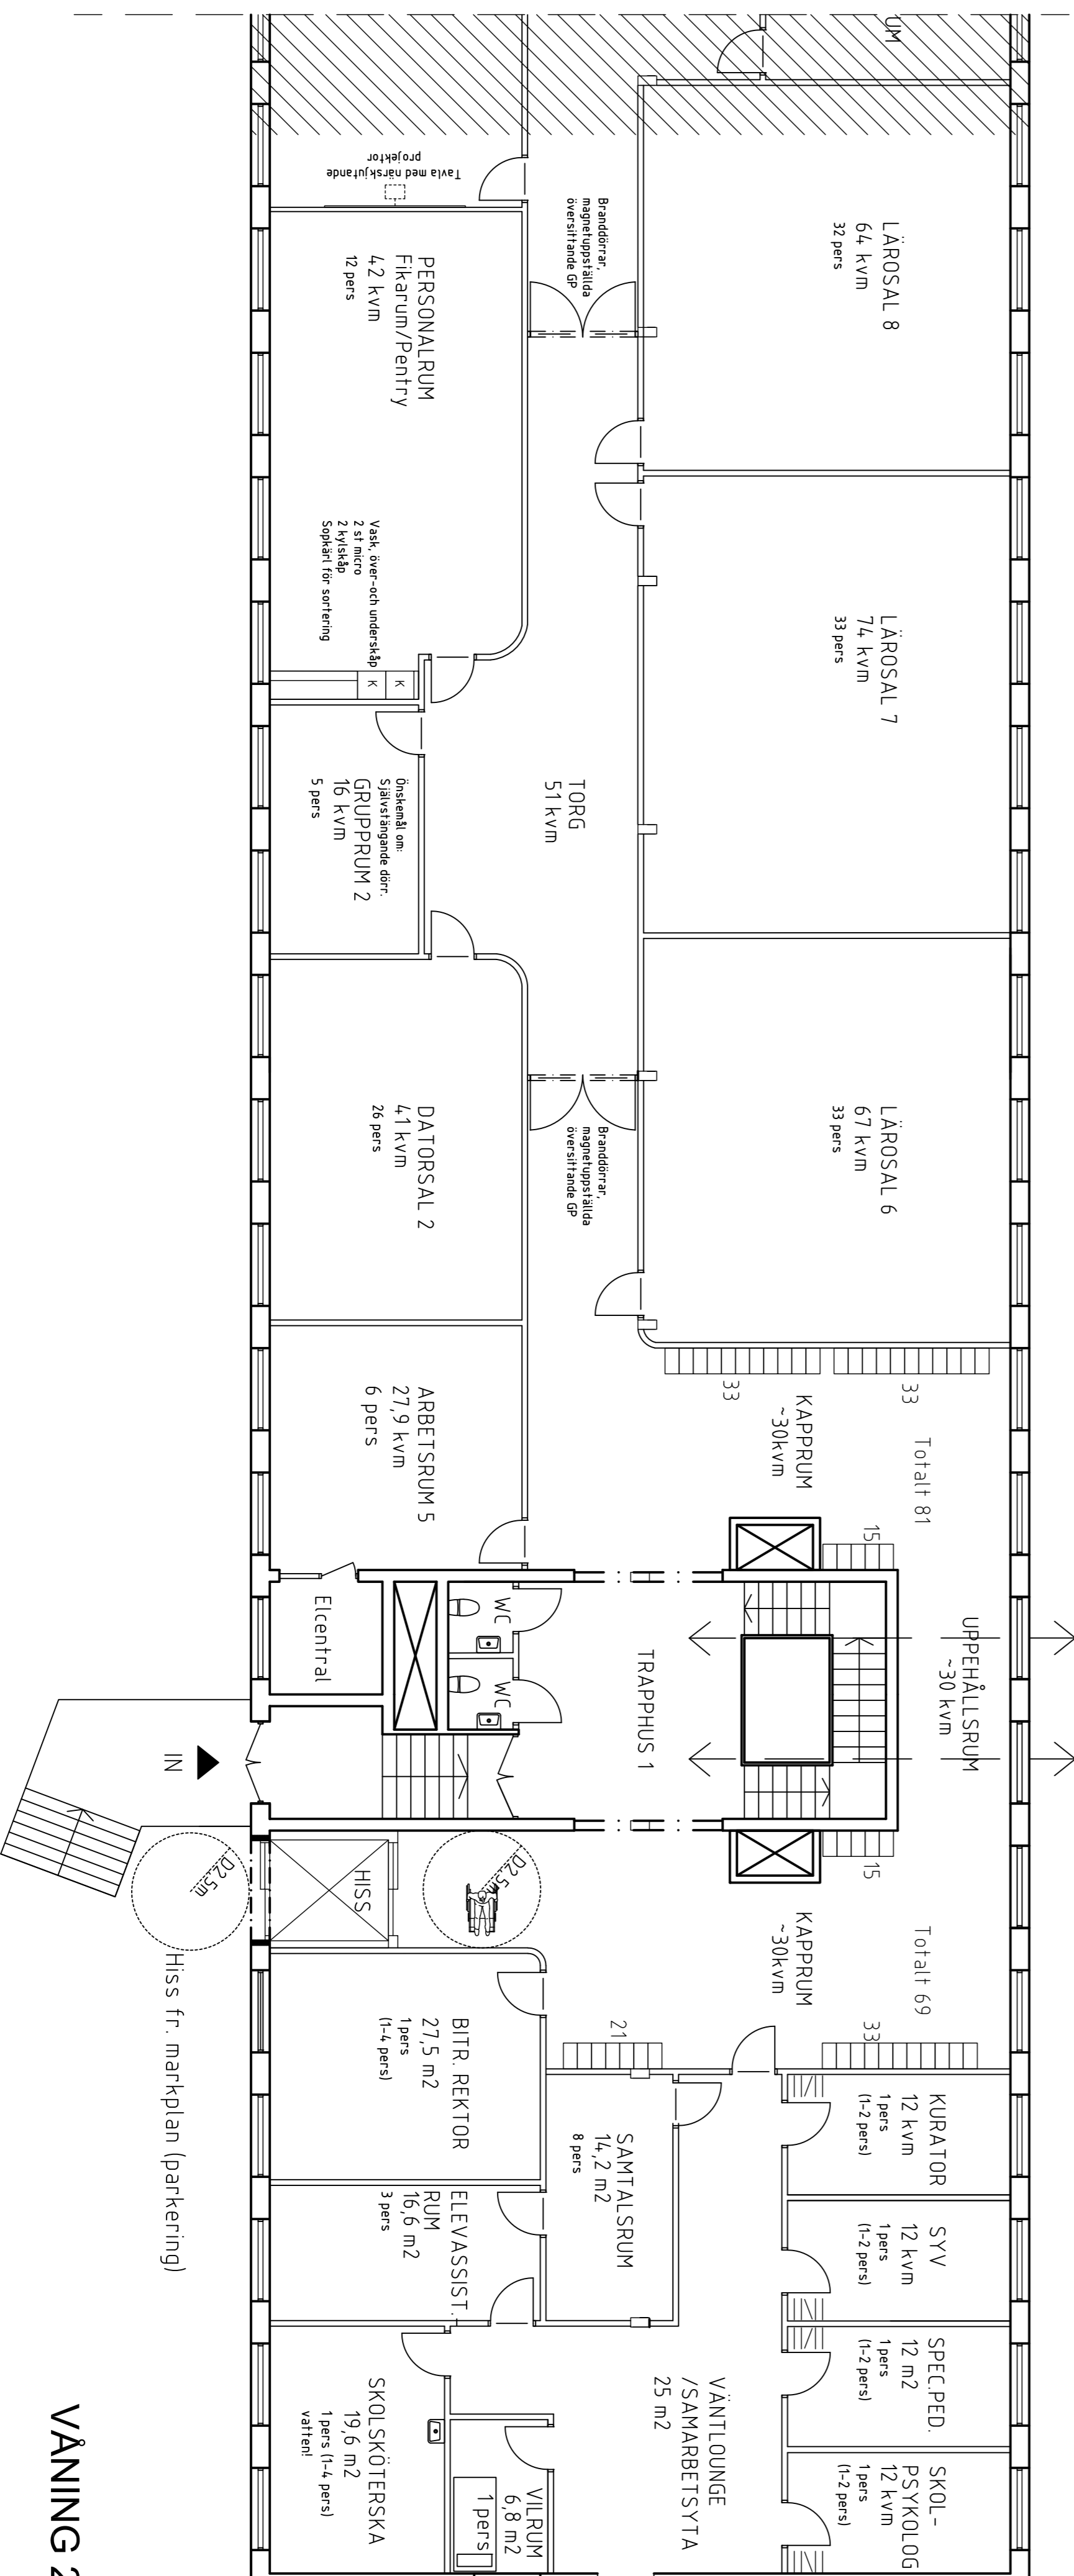

Utrymningssträppa/trappa till fläktrum på tak  
Spiraltrappa? Uppställningsplats?  
~2m bred för bekväm tillgång till tak är krav.

VÄNING 2

BET	ANT	ANORDNING	AVSER	DATUM	SKALA
PROGRAMHANDLING					
LUNDS KOMMUN					
KV. UPPFINNAREN 1					
Serviceförvaltningen					
Lundafastigheter					
BOX 41, 220 00 LUND, BROTORGET 1 TEL: 040-52 50 00, WWW.LUNDSE.se					
UPPDRAG NR	PROJEKT NR	RITAD AV			
2022-01-28	781800	MF			
DATUM	ANSVARS	HANDLAGARE			
2022-01-28	1 Hanna Green	MF			
POLHEMSKOLAN LUND					
BYGGNAD 2 & 9					
PLANRITNING					
VÄNING 2					
DEL 1 OCH DEL 2					
SKALA					
A1: 1:100 / A3: 1:200					
RISSÄTTNINGAR	RISSÄTTNINGAR				
10/9		A-40-1-221			